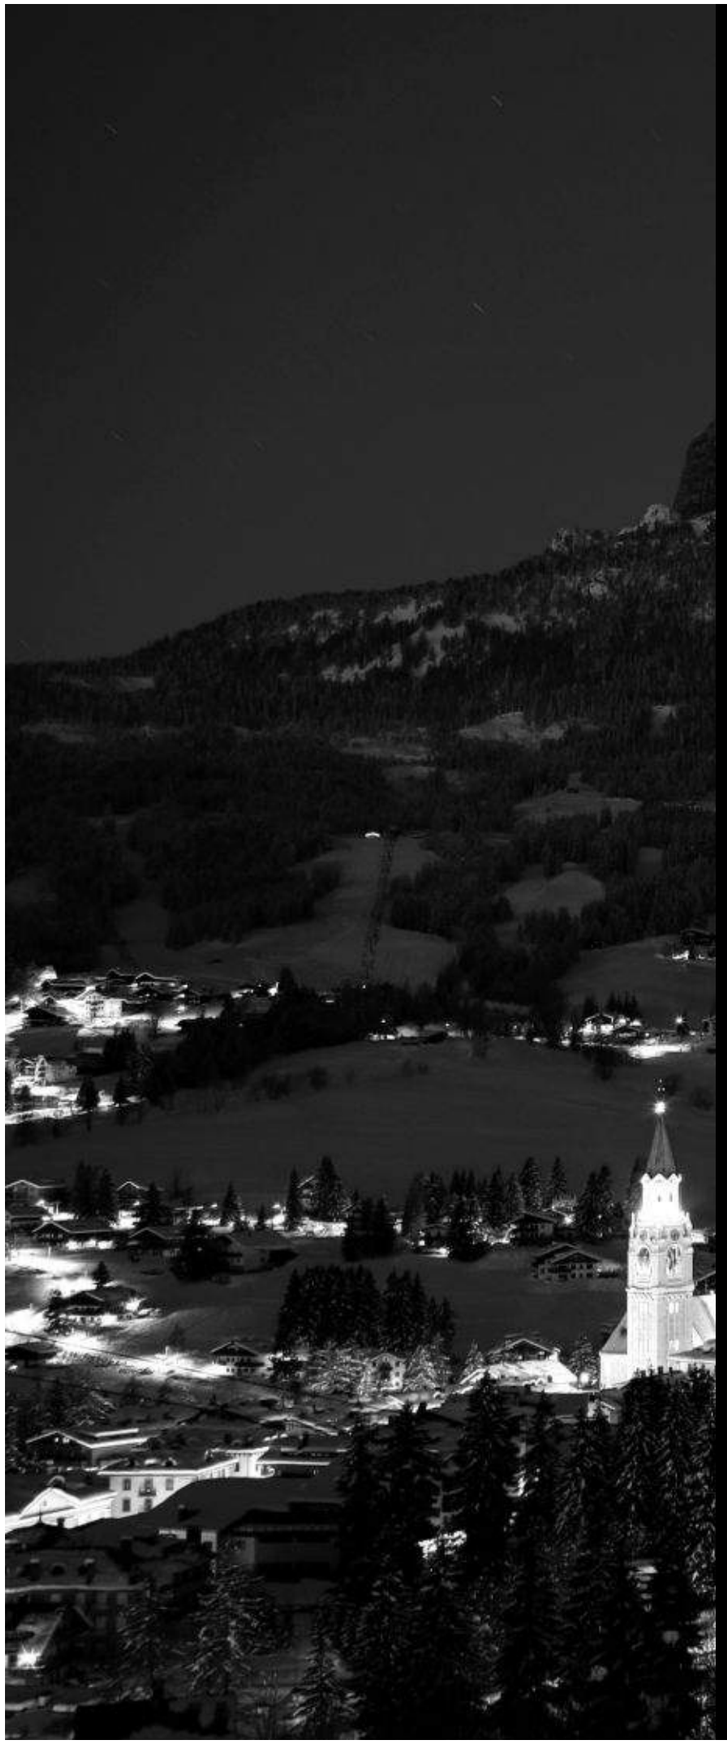



The new vision in Real Estate Menagement

CORTINA D’AMPEZZO

Queen of the Dolomites' charme

COMUNE DI CORTINA D'AMPEZZO

CIASA CIAMPO DE SORA

RISTRUTTURAZIONE APPARTAMENTO PIANO ATTICO



ESTRATTI CARTOGRAFICI



INQUADRAMENTO GENERALE



ORTOFOTO

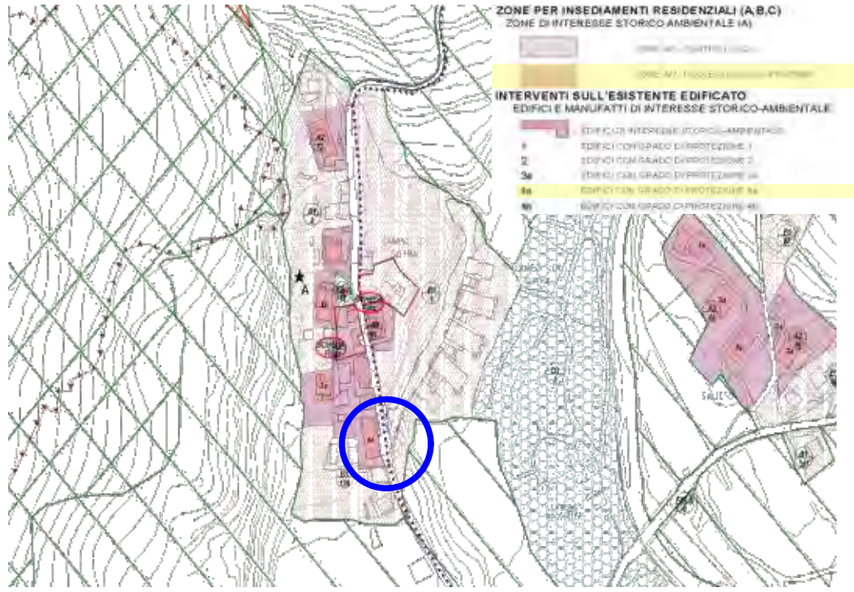

ESTRATTO P.R.G. - TAVOLA 18
grado di protezione edificio: 4a

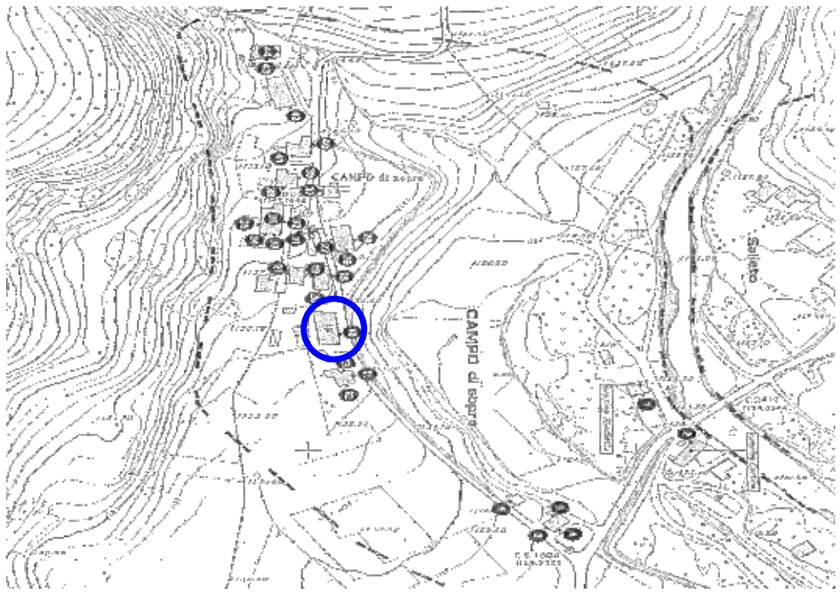

ESTRATTO STRADARIO -
FOGLIO 40

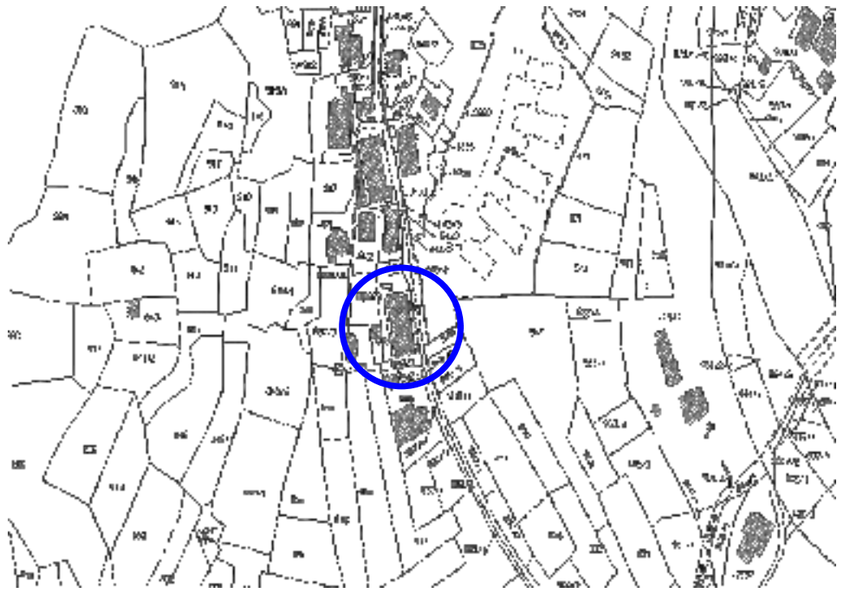

ESTRATTO MAPPA CATASTALE -
FOGLIO 79 , PARTICELLA .63/1

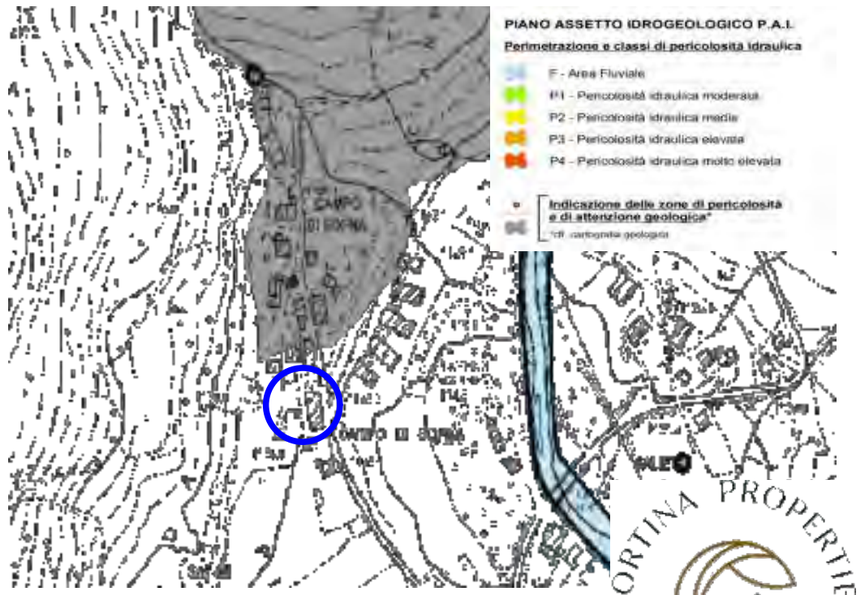

ESTRATTO DI P.A.I.
-TAVOLA 15

CORTINA PROPERTIES
AGENZIA IMMOBILIARE

C A S A C A M P O D I S O P R A

tavola inquadramento

Scala:

Indirizzo:
Cortina d'Ampezzo
Località Campo di Sopra

AMBRA PICCIN ARCHITETTO | STUDIO TECNICO
CORTINA D'AMPEZZO (BL)
TEL.0436.870 052 FAX 0436. 876 696
info@ambrapiccin.it | www.ambrapiccin.it

CHRISTIAN SIORPAES ARCHITETTO
Località Pian da Lago, 71 / CORTINA D'AMPEZZO (BL)
info@architettosiorpaes.com | architettosiorpaes@pec.it
tel. +39 0436 871197

PLANIMETRIA GENERALE - PROPOSTA 02

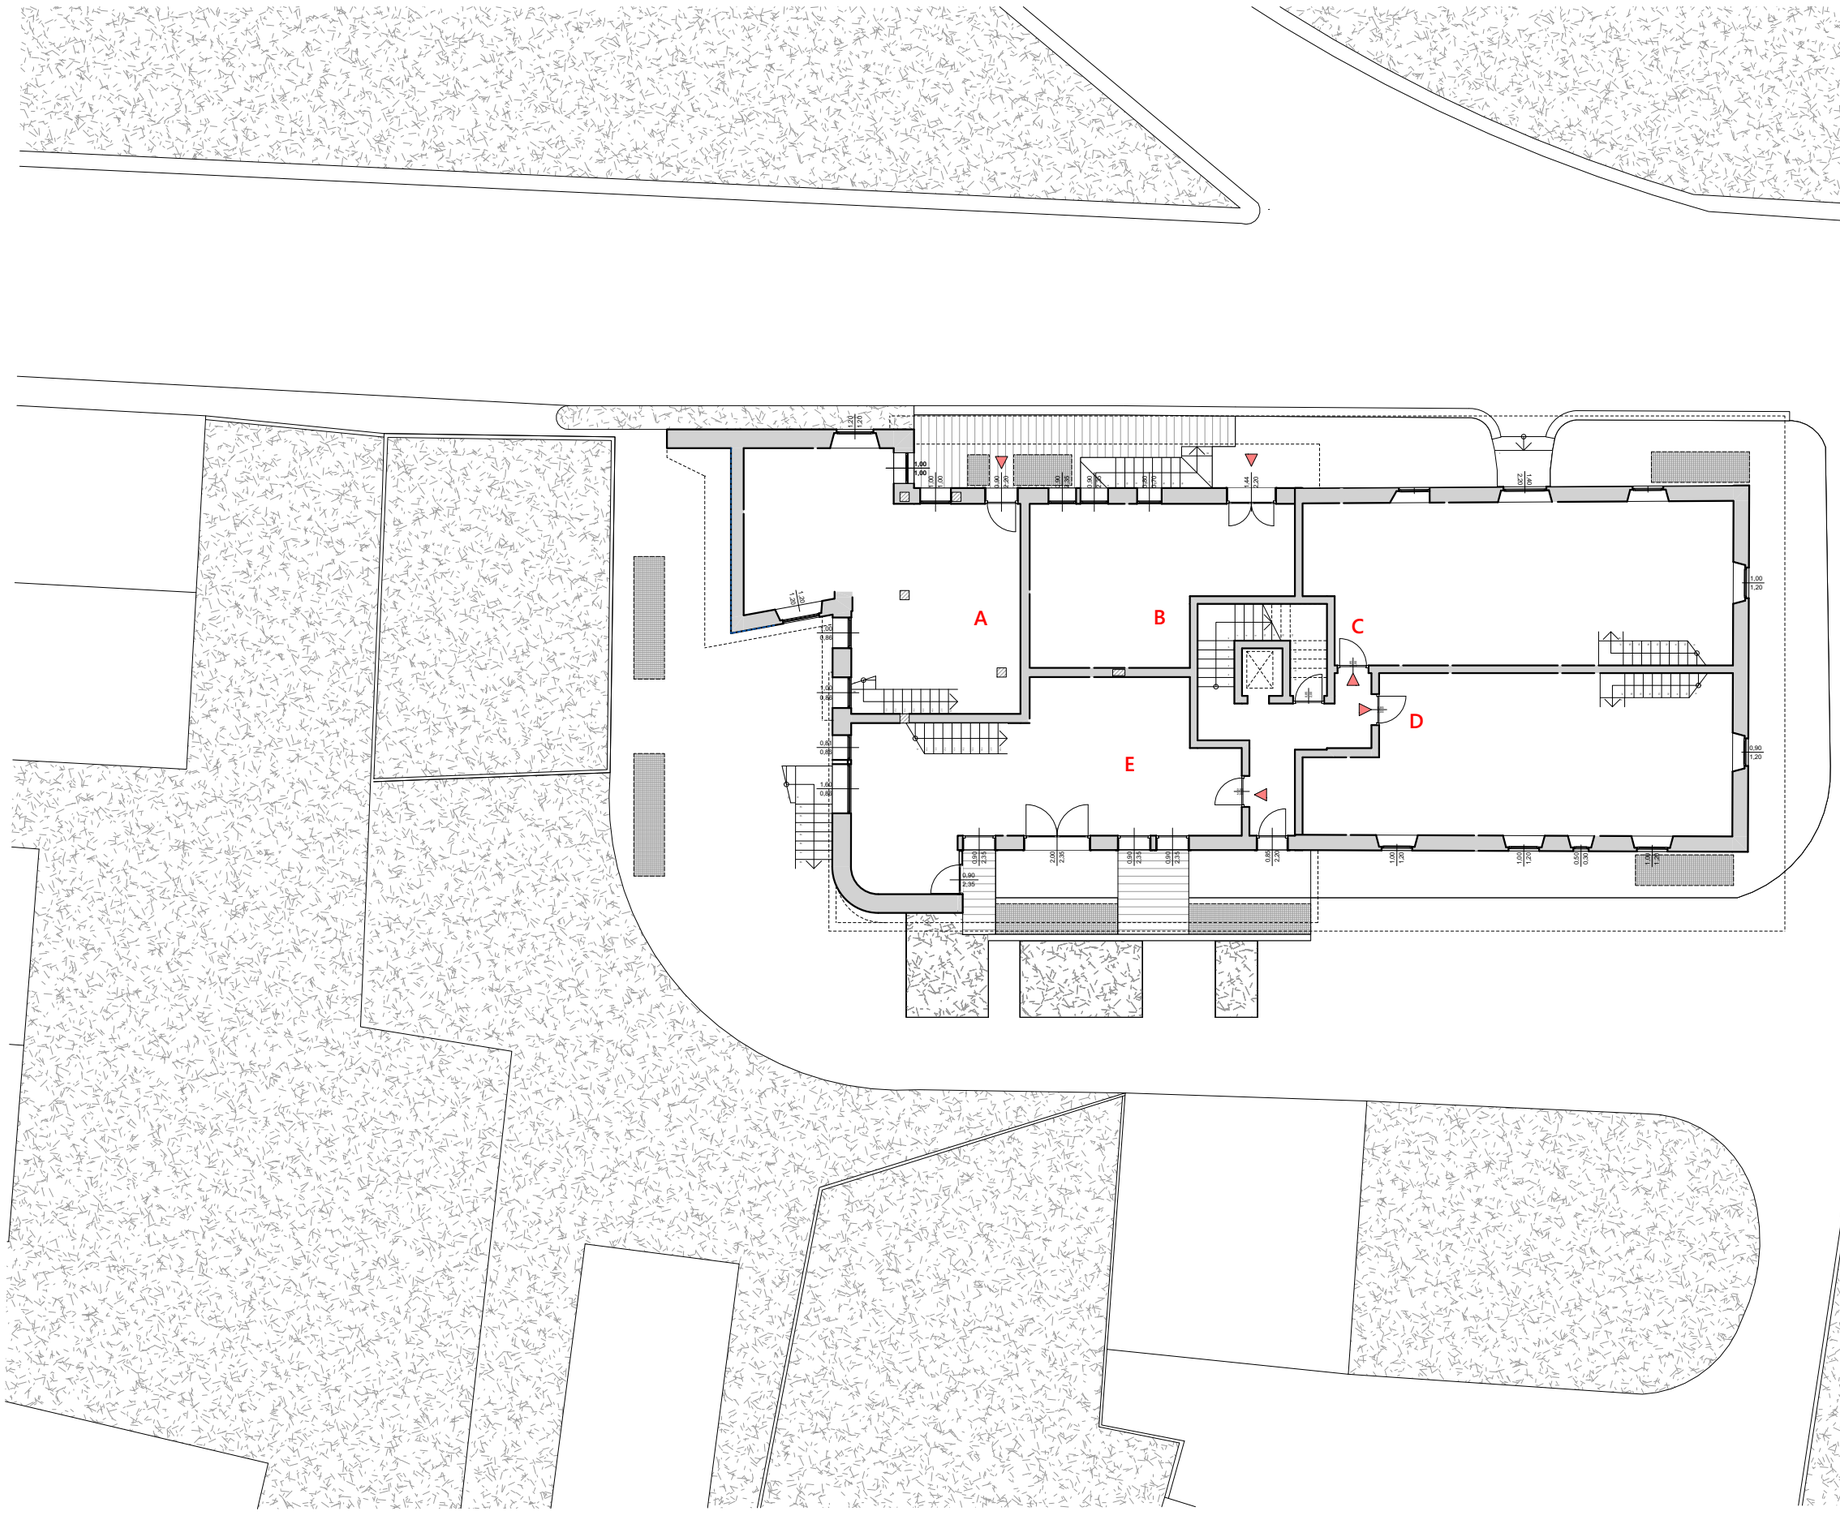

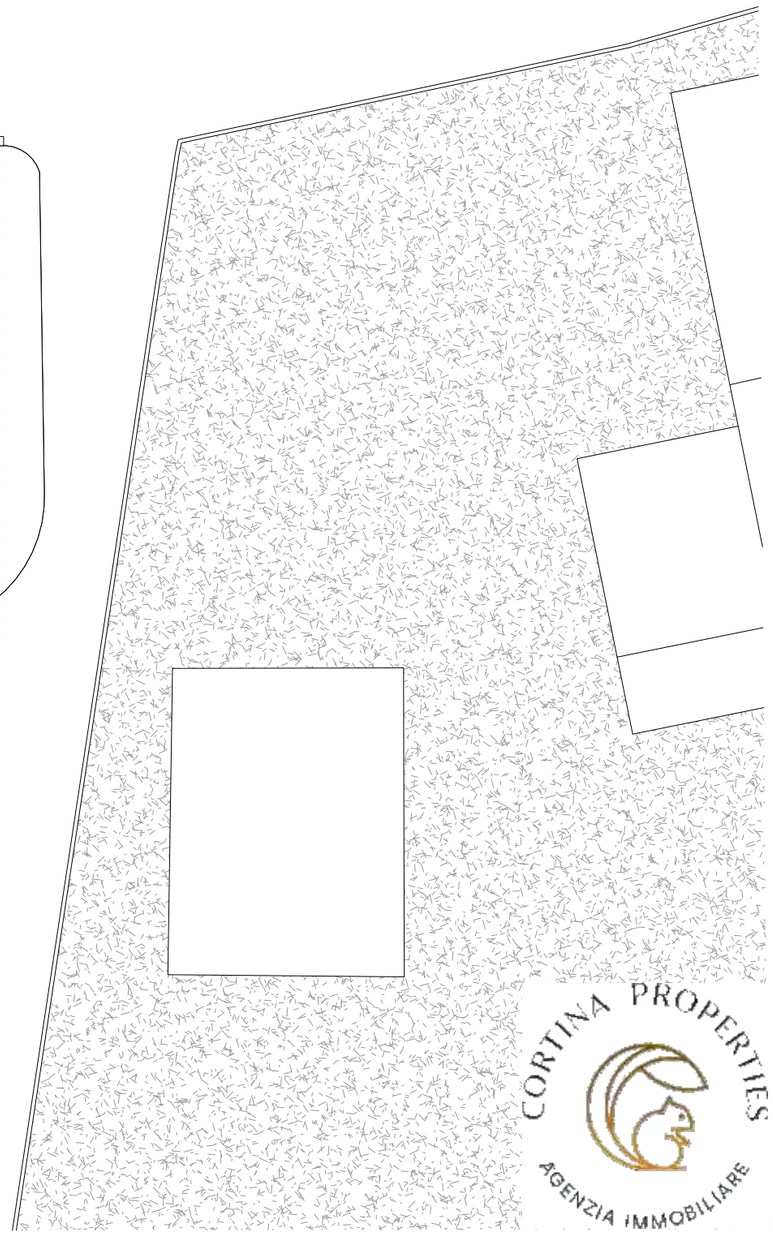

CORTINA PROPERTIES
AGENZIA IMMOBILIARE

C A S A C A M P O D I S O P R A

PLANIMETRIA GENERALE - PROPOSTA 02

Scala: 1:200

Indirizzo:
Cortina d'Ampezzo
Località Campo di Sopra

AMBRA PICCIN ARCHITETTO | STUDIO TECNICO
CORTINA D'AMPEZZO (BL)
TEL.0436.870 052 FAX 0436. 876 696
info@ambrapiccin.it | www.ambrapiccin.it

CHRISTIAN SIORPAES
ARCHITETTO
Località Pian da Lago, 71 | CORTINA D'AMPEZZO (BL)
info@architettosiorpaes.com | architettosiorpaes@pec.it
tel. +39 0436 871197

PIANO INTERRATO GENERALE - PROPOSTA 02



C A S A C A M P O D I S O P R A

PIANO INTERRATO GENERALE

Scala: 1:200

Indirizzo:
Cortina d'Ampezzo
Località Campo di Sopra

AMBRA PICCIN ARCHITETTO | STUDIO TECNICO
CORTINA D'AMPEZZO (BL)
TEL.0436.870 052 FAX 0436. 876 696
info@ambrapiccin.it | www.ambrapiccin.it

CHRISTIAN SIORPAES ARCHITETTO
Località Pian da Lago, 71 | CORTINA D'AMPEZZO (BL)
info@architettosiorpaes.com | architettosiorpaes@libero.it
tel. +39 0436 871197

PIANO INTERRATO - PROPOSTA 02

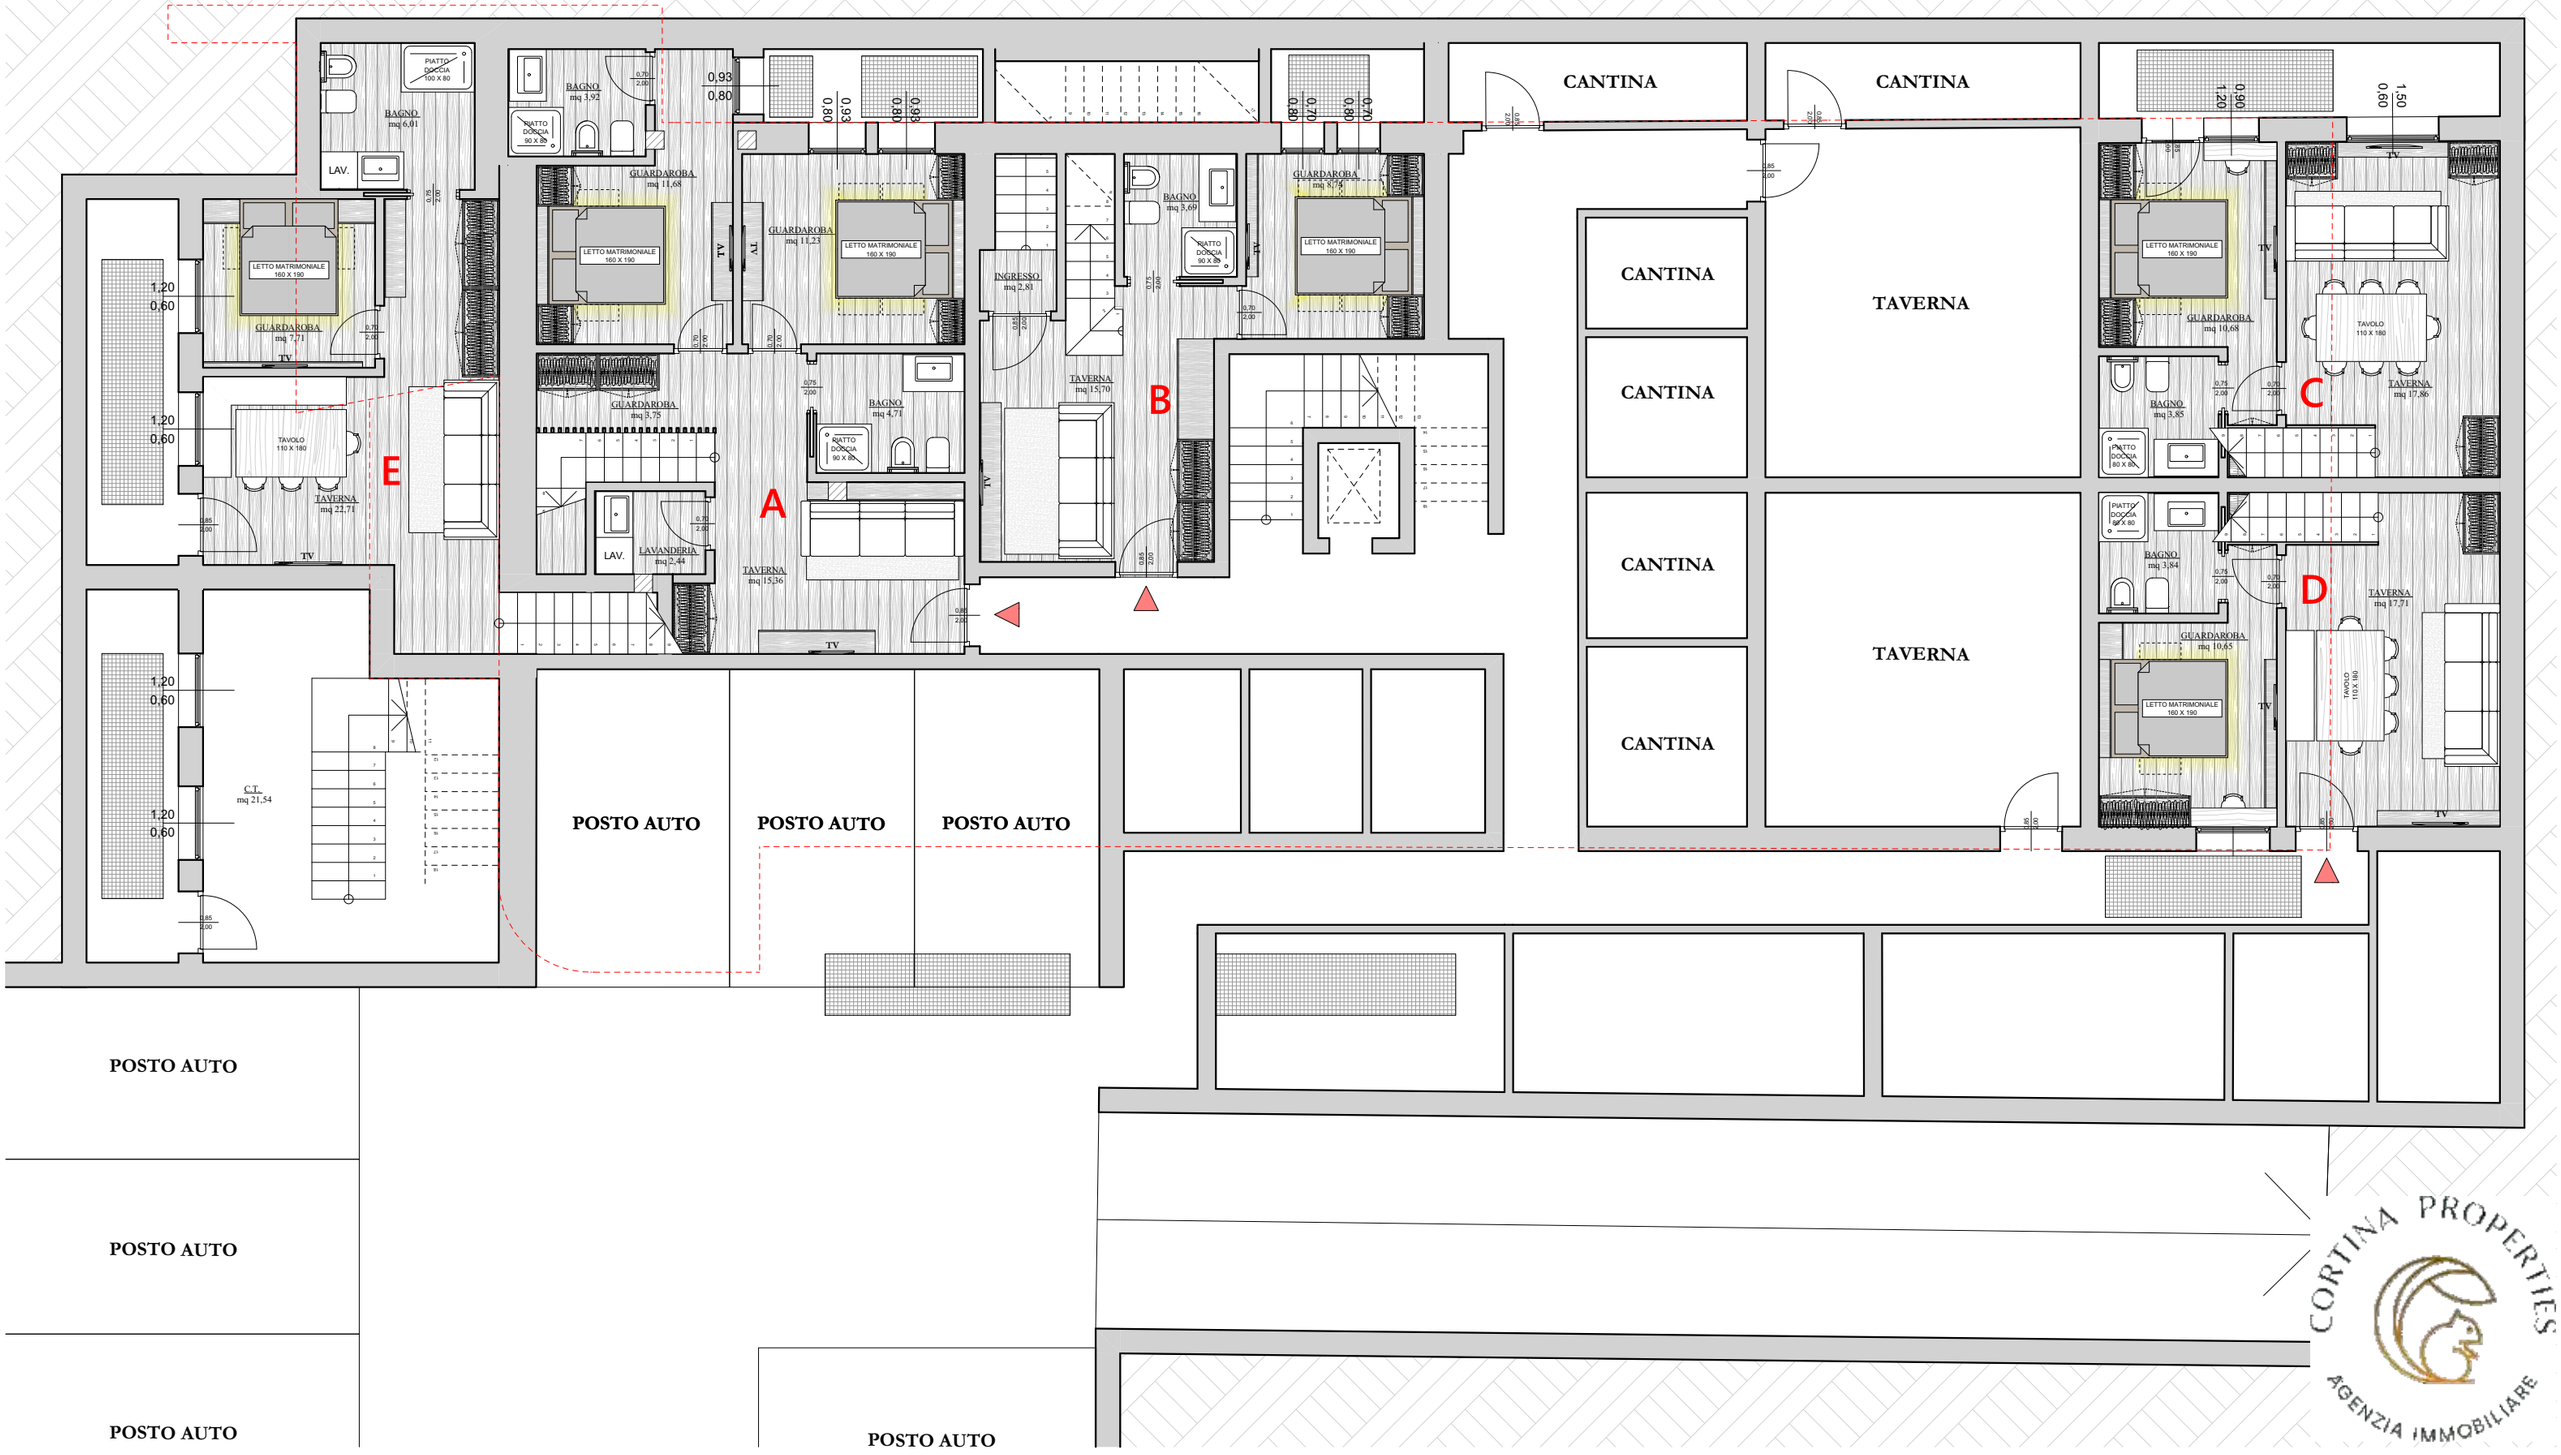

CASA CAMPO DI SOPRA

PIANO INTERRATO

Scala: 1:100

Indirizzo:
Cortina d'Ampezzo
Località Campo di Sopra

AMBRA PICCIN ARCHITETTO | STUDIO TECNICO
CORTINA D'AMPEZZO (BL)
TEL.0436.870 052 FAX 0436. 876 696
info@ambrapiccin.it | www.ambrapiccin.it

CHRISTIAN SIORPAES ARCHITETTO
Località Pian da Lago, 71 | CORTINA D'AMPEZZO (BL)
info@architettosiorpaes.com | architettosiorpaes@pec.it
tel. +39 0436 871197

PIANO TERRA - PROPOSTA 02

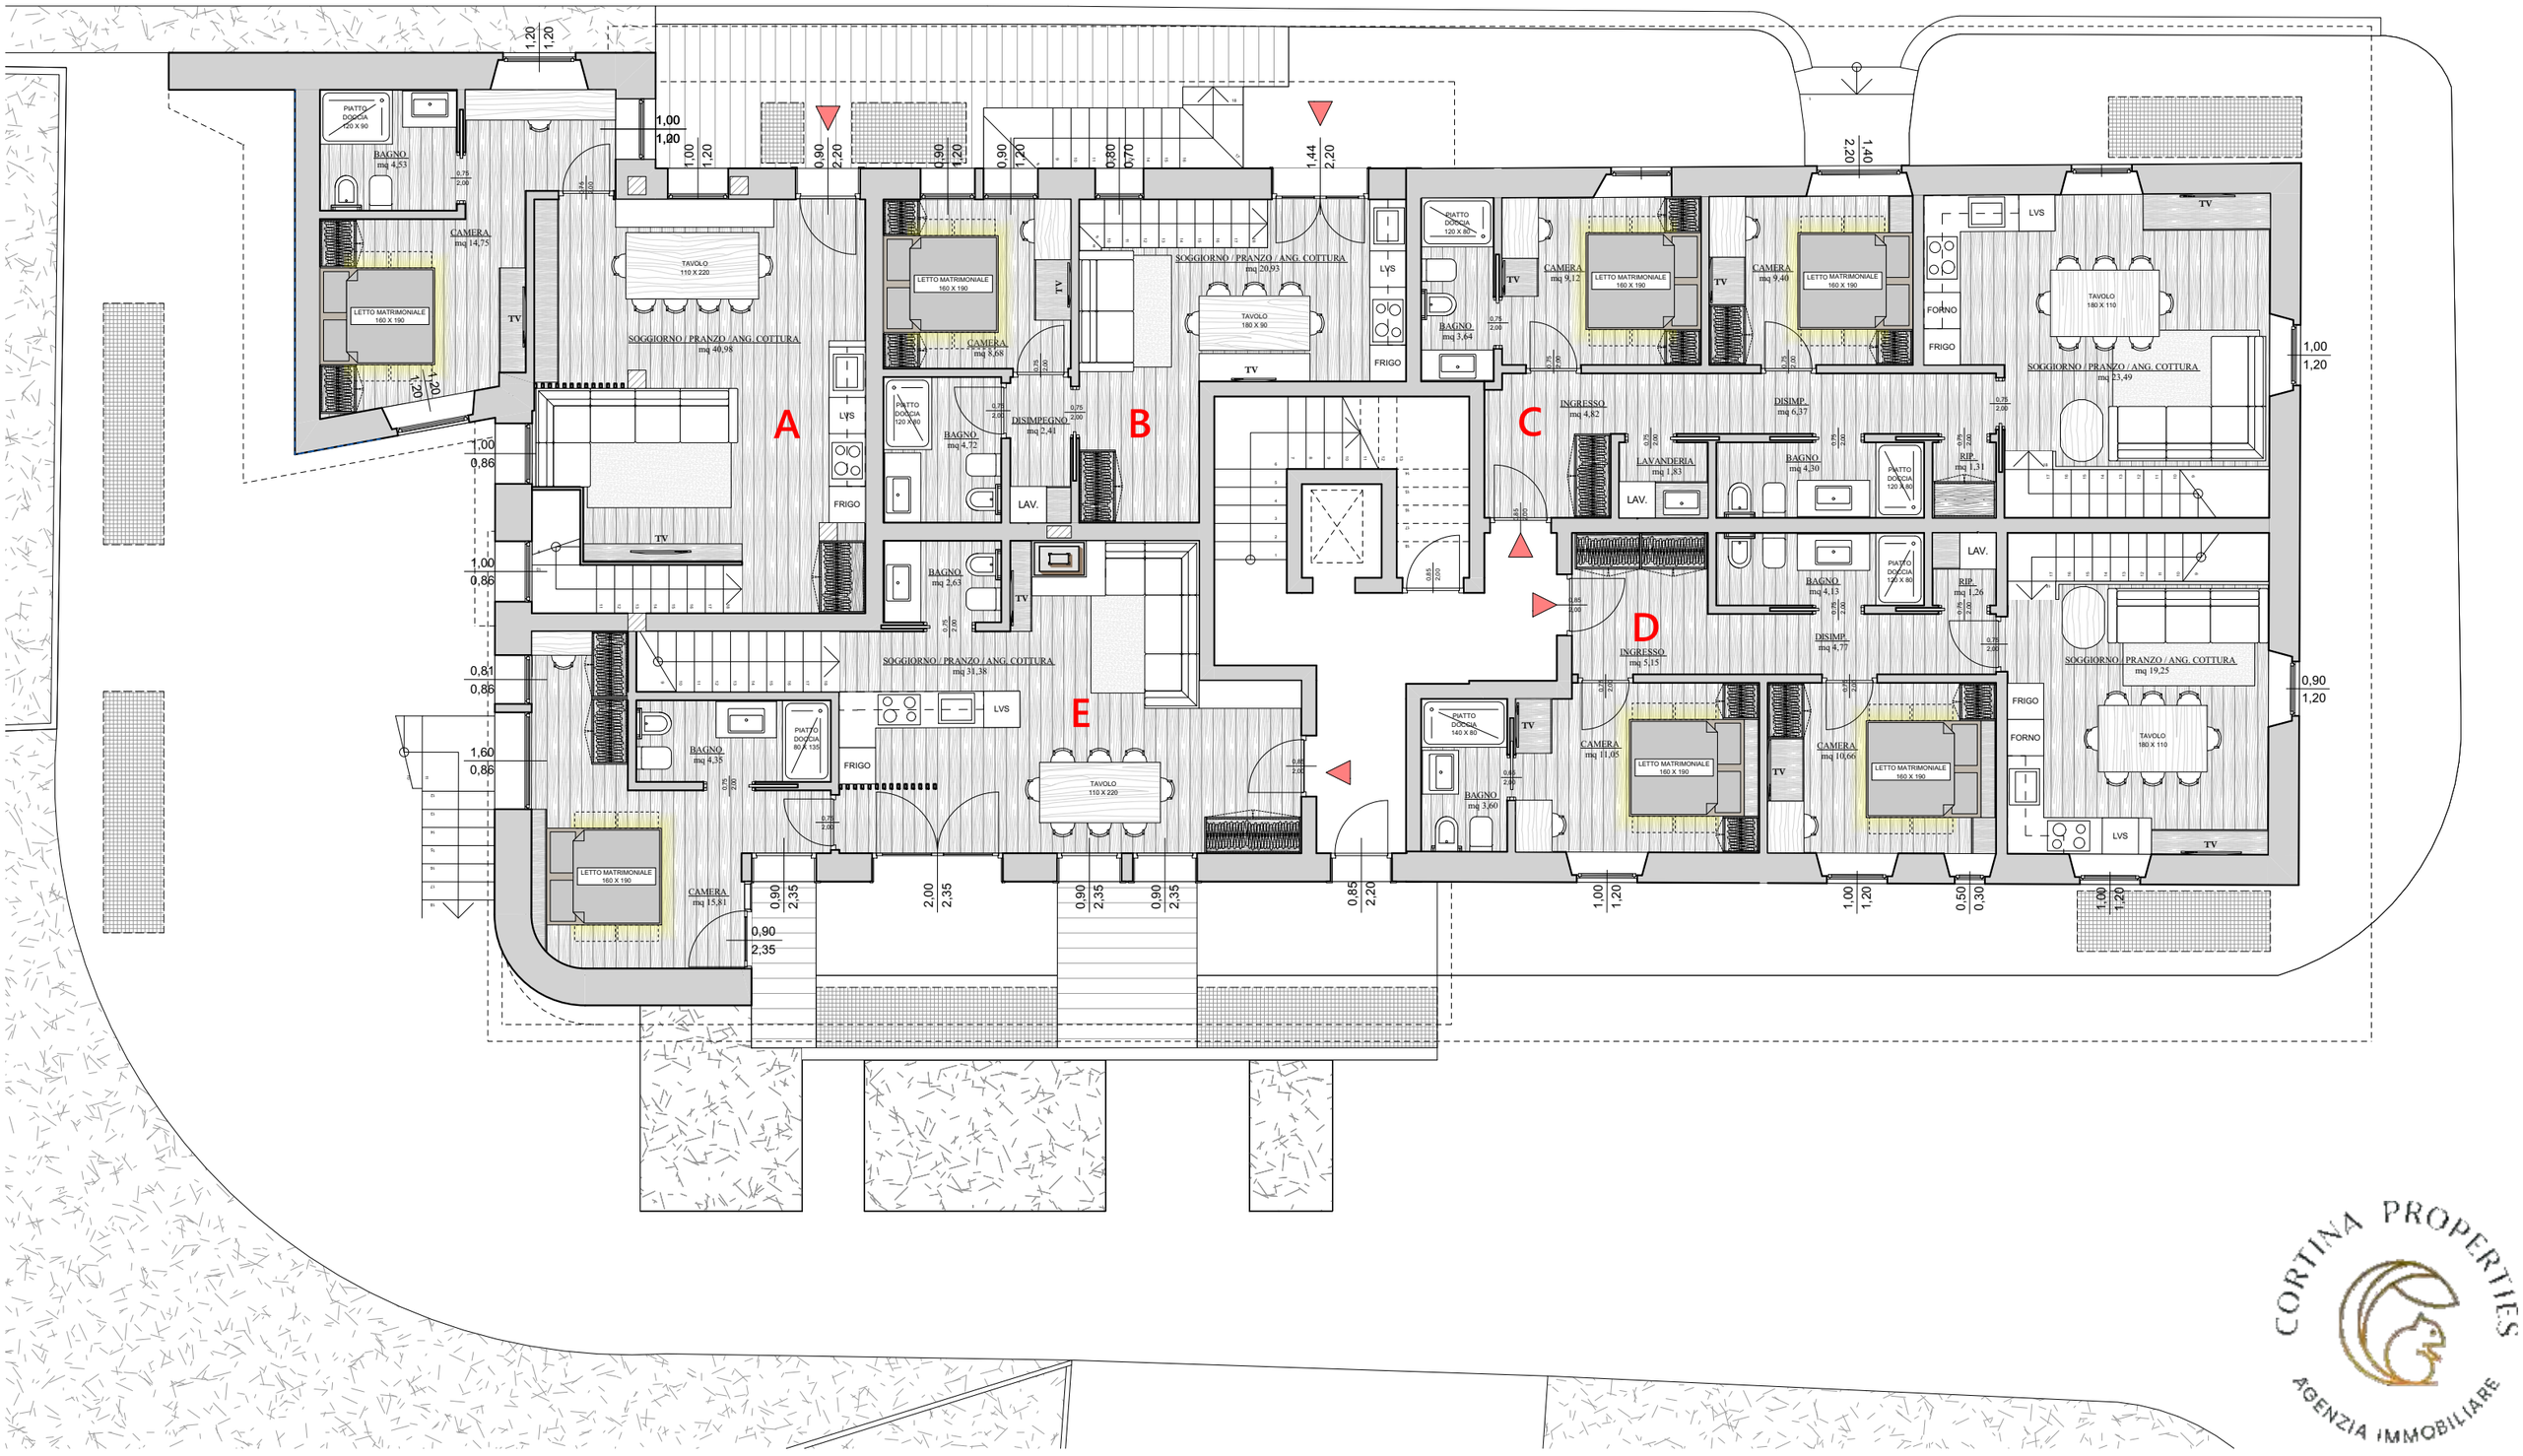

CASA CAMPO DI SOPRA

PIANO TERRA - PROPOSTA 02

Scala: 1:100

Indirizzo:
Cortina d'Ampezzo
Località Campo di Sopra

AMBRA PICCIN ARCHITETTO | STUDIO TECNICO
CORTINA D'AMPEZZO (BL)
TEL.0436.870 052 FAX 0436. 876 696
info@ambrapiccin.it | www.ambrapiccin.it

CHRISTIAN SIORPAES ARCHITETTO
Località Pian da Lago, 71 / CORTINA D'AMPEZZO (BL)
info@architettosiorpaes.com | architettosiorpaes@pec.it
tel. +39 0436 871197

CORTINA PROPERTIES
AGENZIA IMMOBILIARE

PIANO PRIMO - PROPOSTA 02

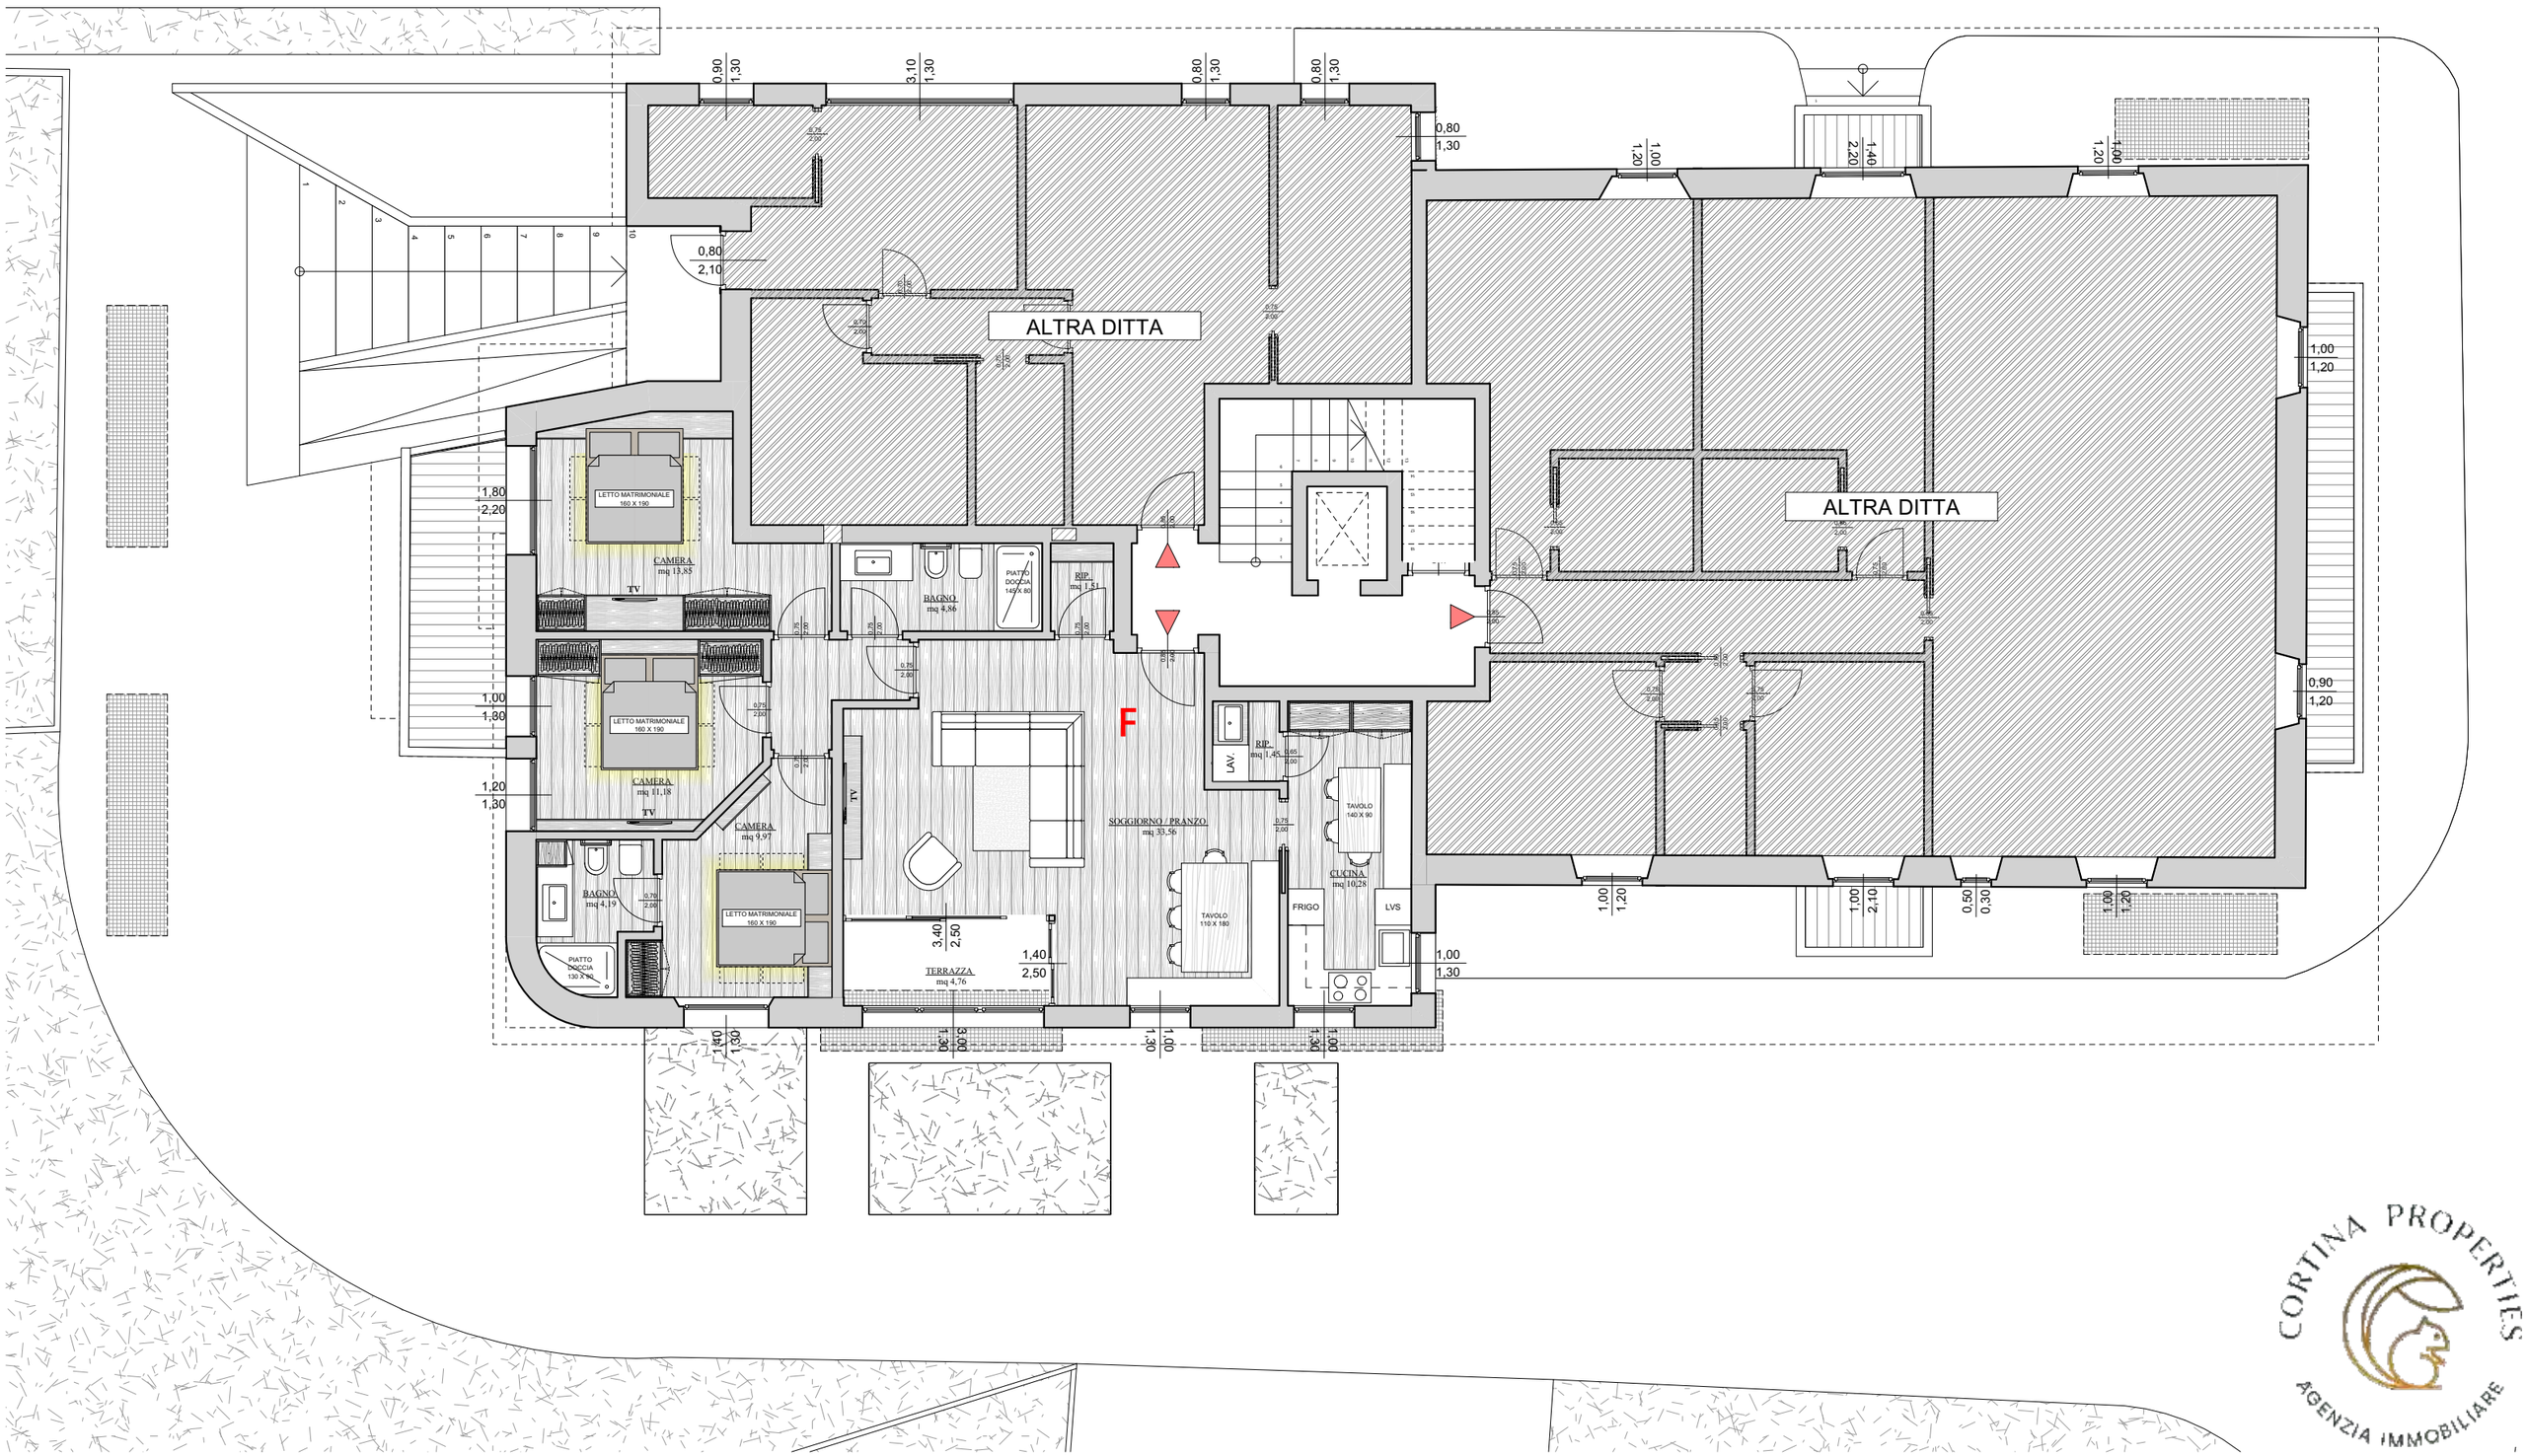

CORTINA PROPERTIES
AGENZIA IMMOBILIARE

C A S A C A M P O D I S O P R A

PIANO PRIMO - PROPOSTA 02

Scala: 1:100

Indirizzo:
Cortina d'Ampezzo
Località Campo di Sopra

AMBRA PICCIN ARCHITETTO | STUDIO TECNICO
CORTINA D'AMPEZZO (BL)
TEL.0436.870 052 FAX 0436. 876 696
info@ambrapiccin.it | www.ambrapiccin.it

CHRISTIAN SIORPAES ARCHITETTO
Località Pian da Lago, 71 | CORTINA D'AMPEZZO (BL)
info@architettosiorpaes.com | architettosiorpaes@pec.it
tel. +39 0436 871197

PIANO SECONDO - PROPOSTA 02



CASA CAMPO DI SOPRA

PIANO SECONDO - PROPOSTA 02

Scala: 1:100

Indirizzo:
Cortina d'Ampezzo
Località Campo di Sopra

AMBRA PICCIN ARCHITETTO | STUDIO TECNICO
CORTINA D'AMPEZZO (BL)
TEL.0436.870 052 FAX 0436. 876 696
info@ambrapiccin.it | www.ambrapiccin.it

CHRISTIAN SIORPAES ARCHITETTO
Località Pian da Lago, 71 | CORTINA D'AMPEZZO (BL)
info@architettosiorpaes.com | architettosiorpaes@pec.it
tel. +39 0436 871197

PIANO SOTTOTETTO - PROPOSTA 02



CASA CAMPO DI SOPRA

PIANO SOTTOTETTO - PROPOSTA 02

Scala: 1:100

Indirizzo:
Cortina d'Ampezzo
Località Campo di Sopra

AMBRA PICCIN ARCHITETTO | STUDIO TECNICO
CORTINA D'AMPEZZO (BL)
TEL.0436.870 052 FAX 0436. 876 696
info@ambrapiccin.it | www.ambrapiccin.it

CHRISTIAN SIORPAES ARCHITETTO
Località Pian da Lago, 71 / CORTINA D'AMPEZZO (BL)
info@architettosiorpaes.com | architettosiorpaes@pec.it
tel. +39 0436 871197

PIANO INTERRATO - SUPERFICI COMMERCIALI

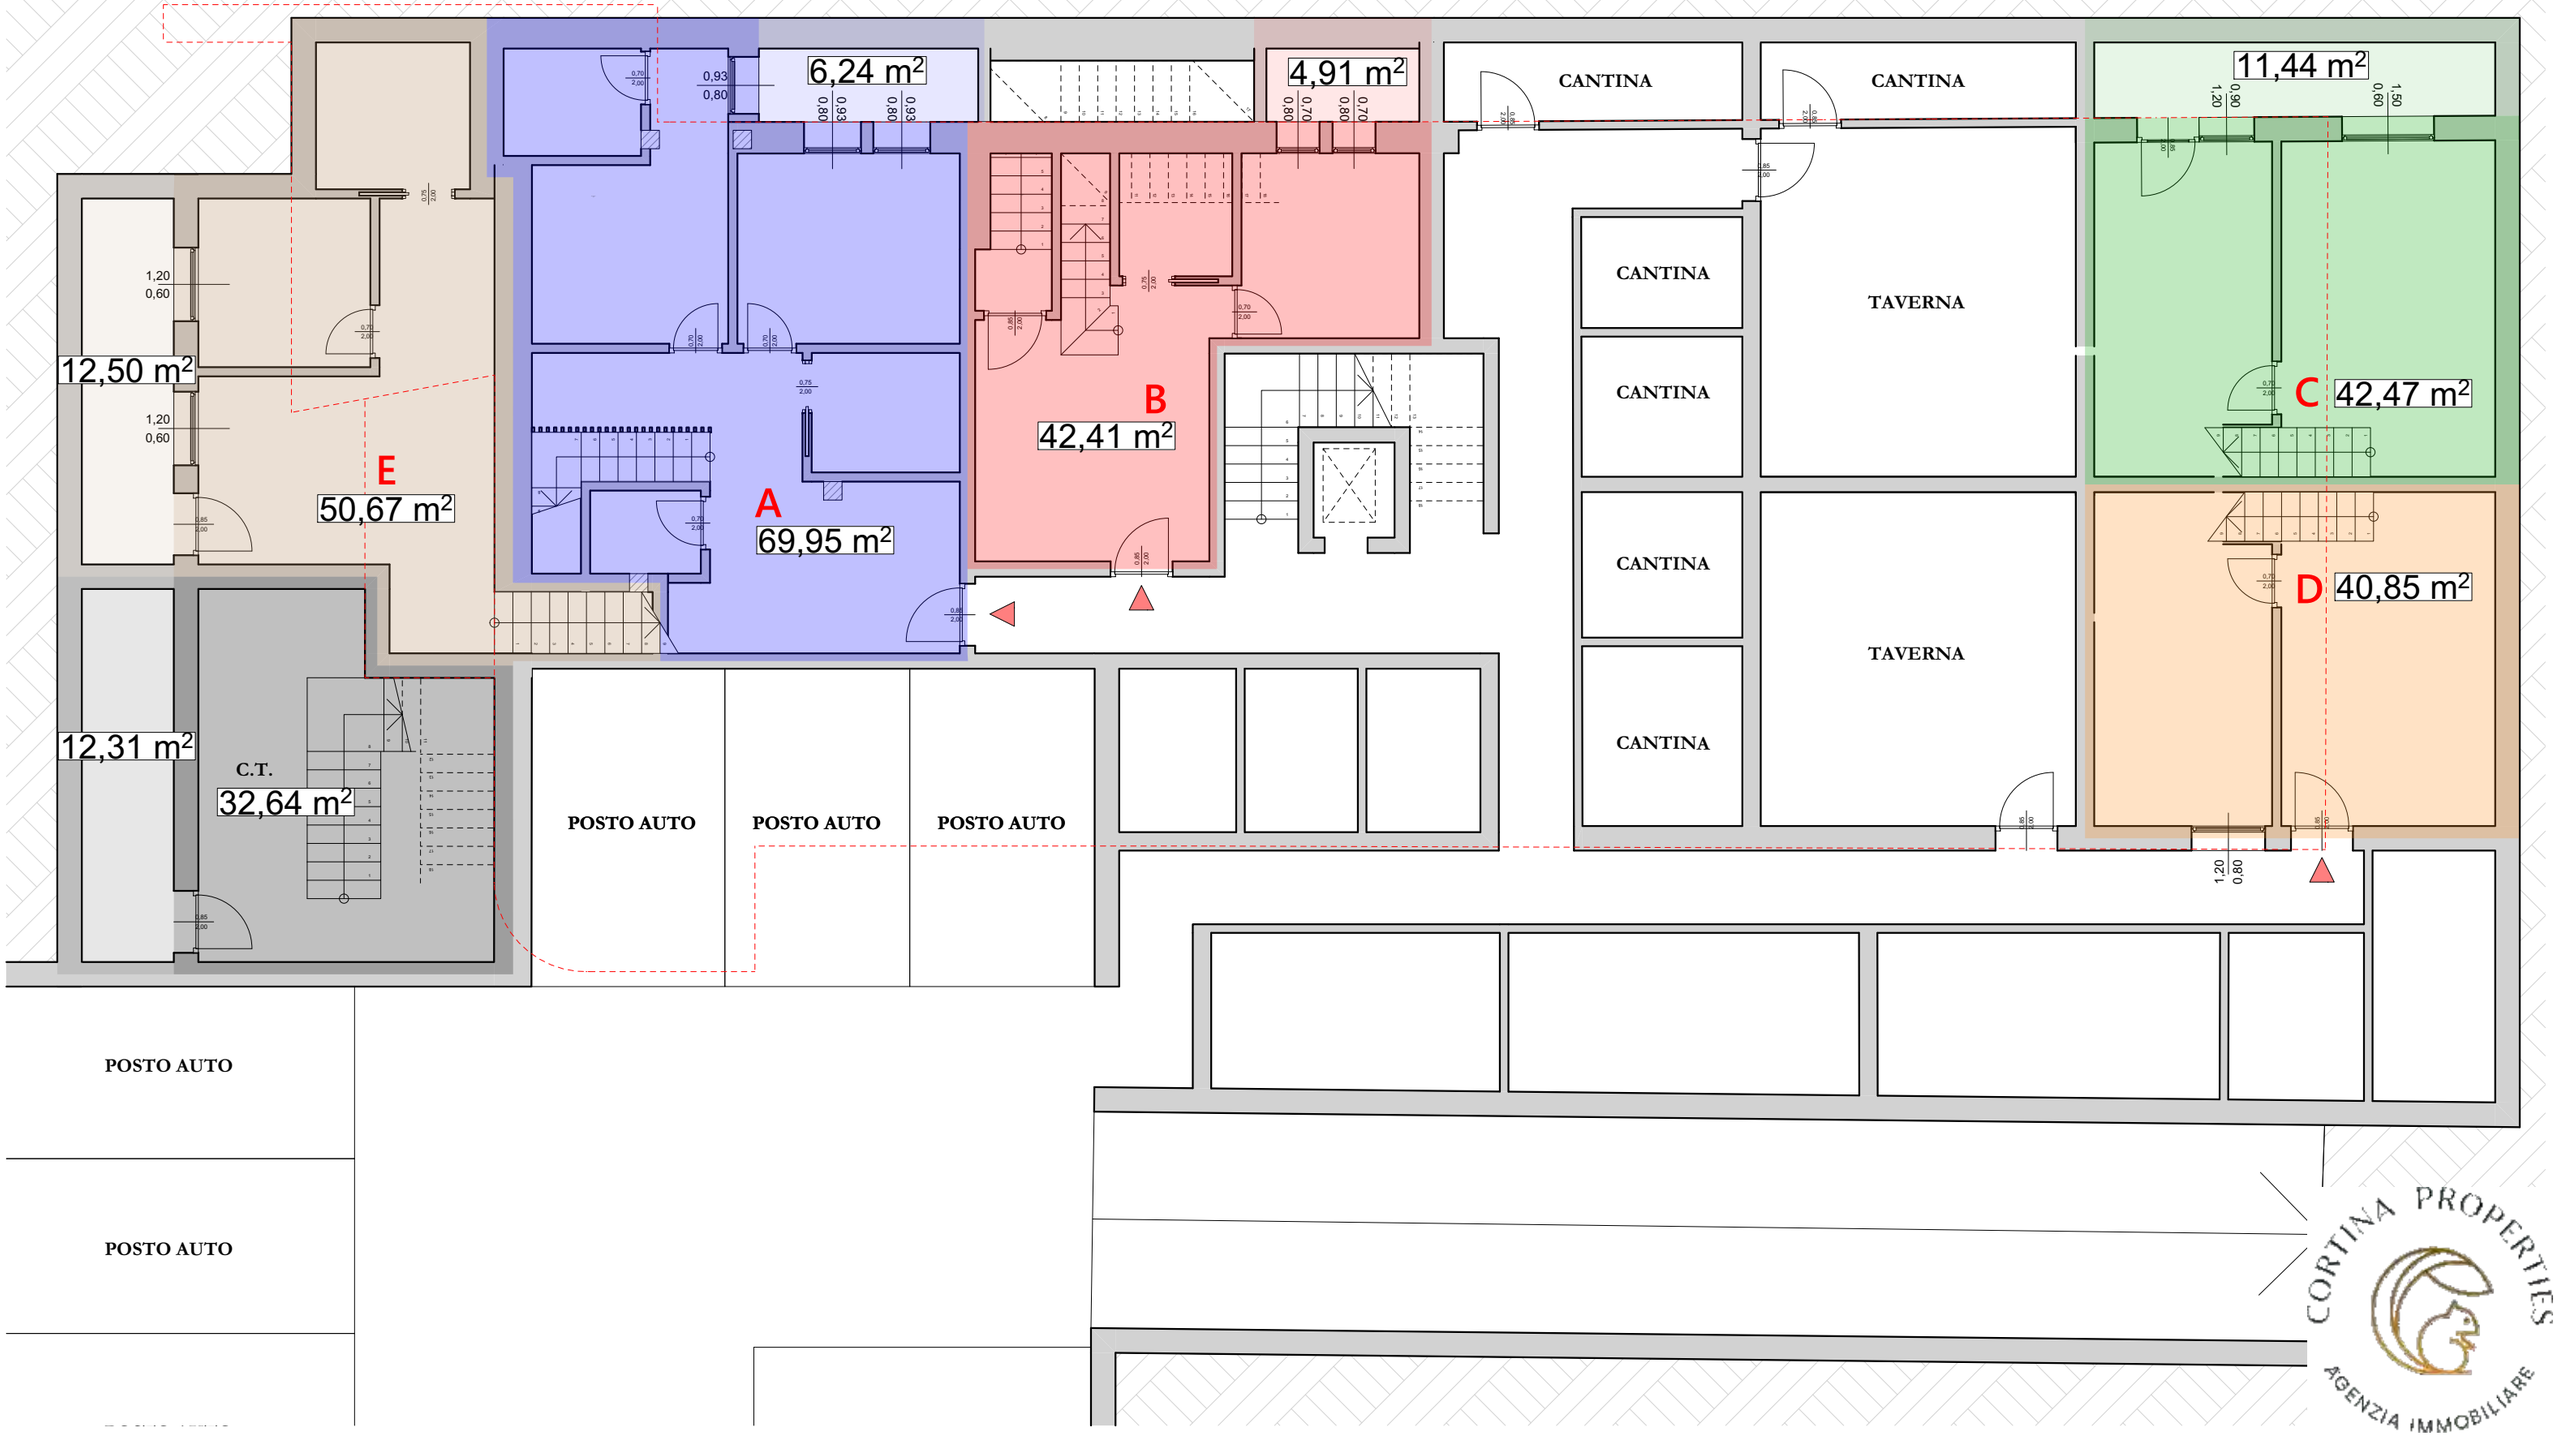

CASA CAMPO DI SOPRA

PIANO INTERRATO - SUPERIFICI COMERCIALI

Scala: 1:100

Indirizzo:
Cortina d'Ampezzo
Località Campo di Sopra

AMBRA PICCIN ARCHITETTO | STUDIO TECNICO
CORTINA D'AMPEZZO (BL)
TEL.0436.870 052 FAX 0436. 876 696
info@ambrapiccin.it | www.ambrapiccin.it

CHRISTIAN SIORPAES ARCHITETTO
Località Pian da Lago, 71 / CORTINA D'AMPEZZO (BL)
info@architettosiorpaes.com | architettosiorpaes@pec.it
tel. +39 0436 871197

PIANO TERRA - SUPERFICI COMERCIALI

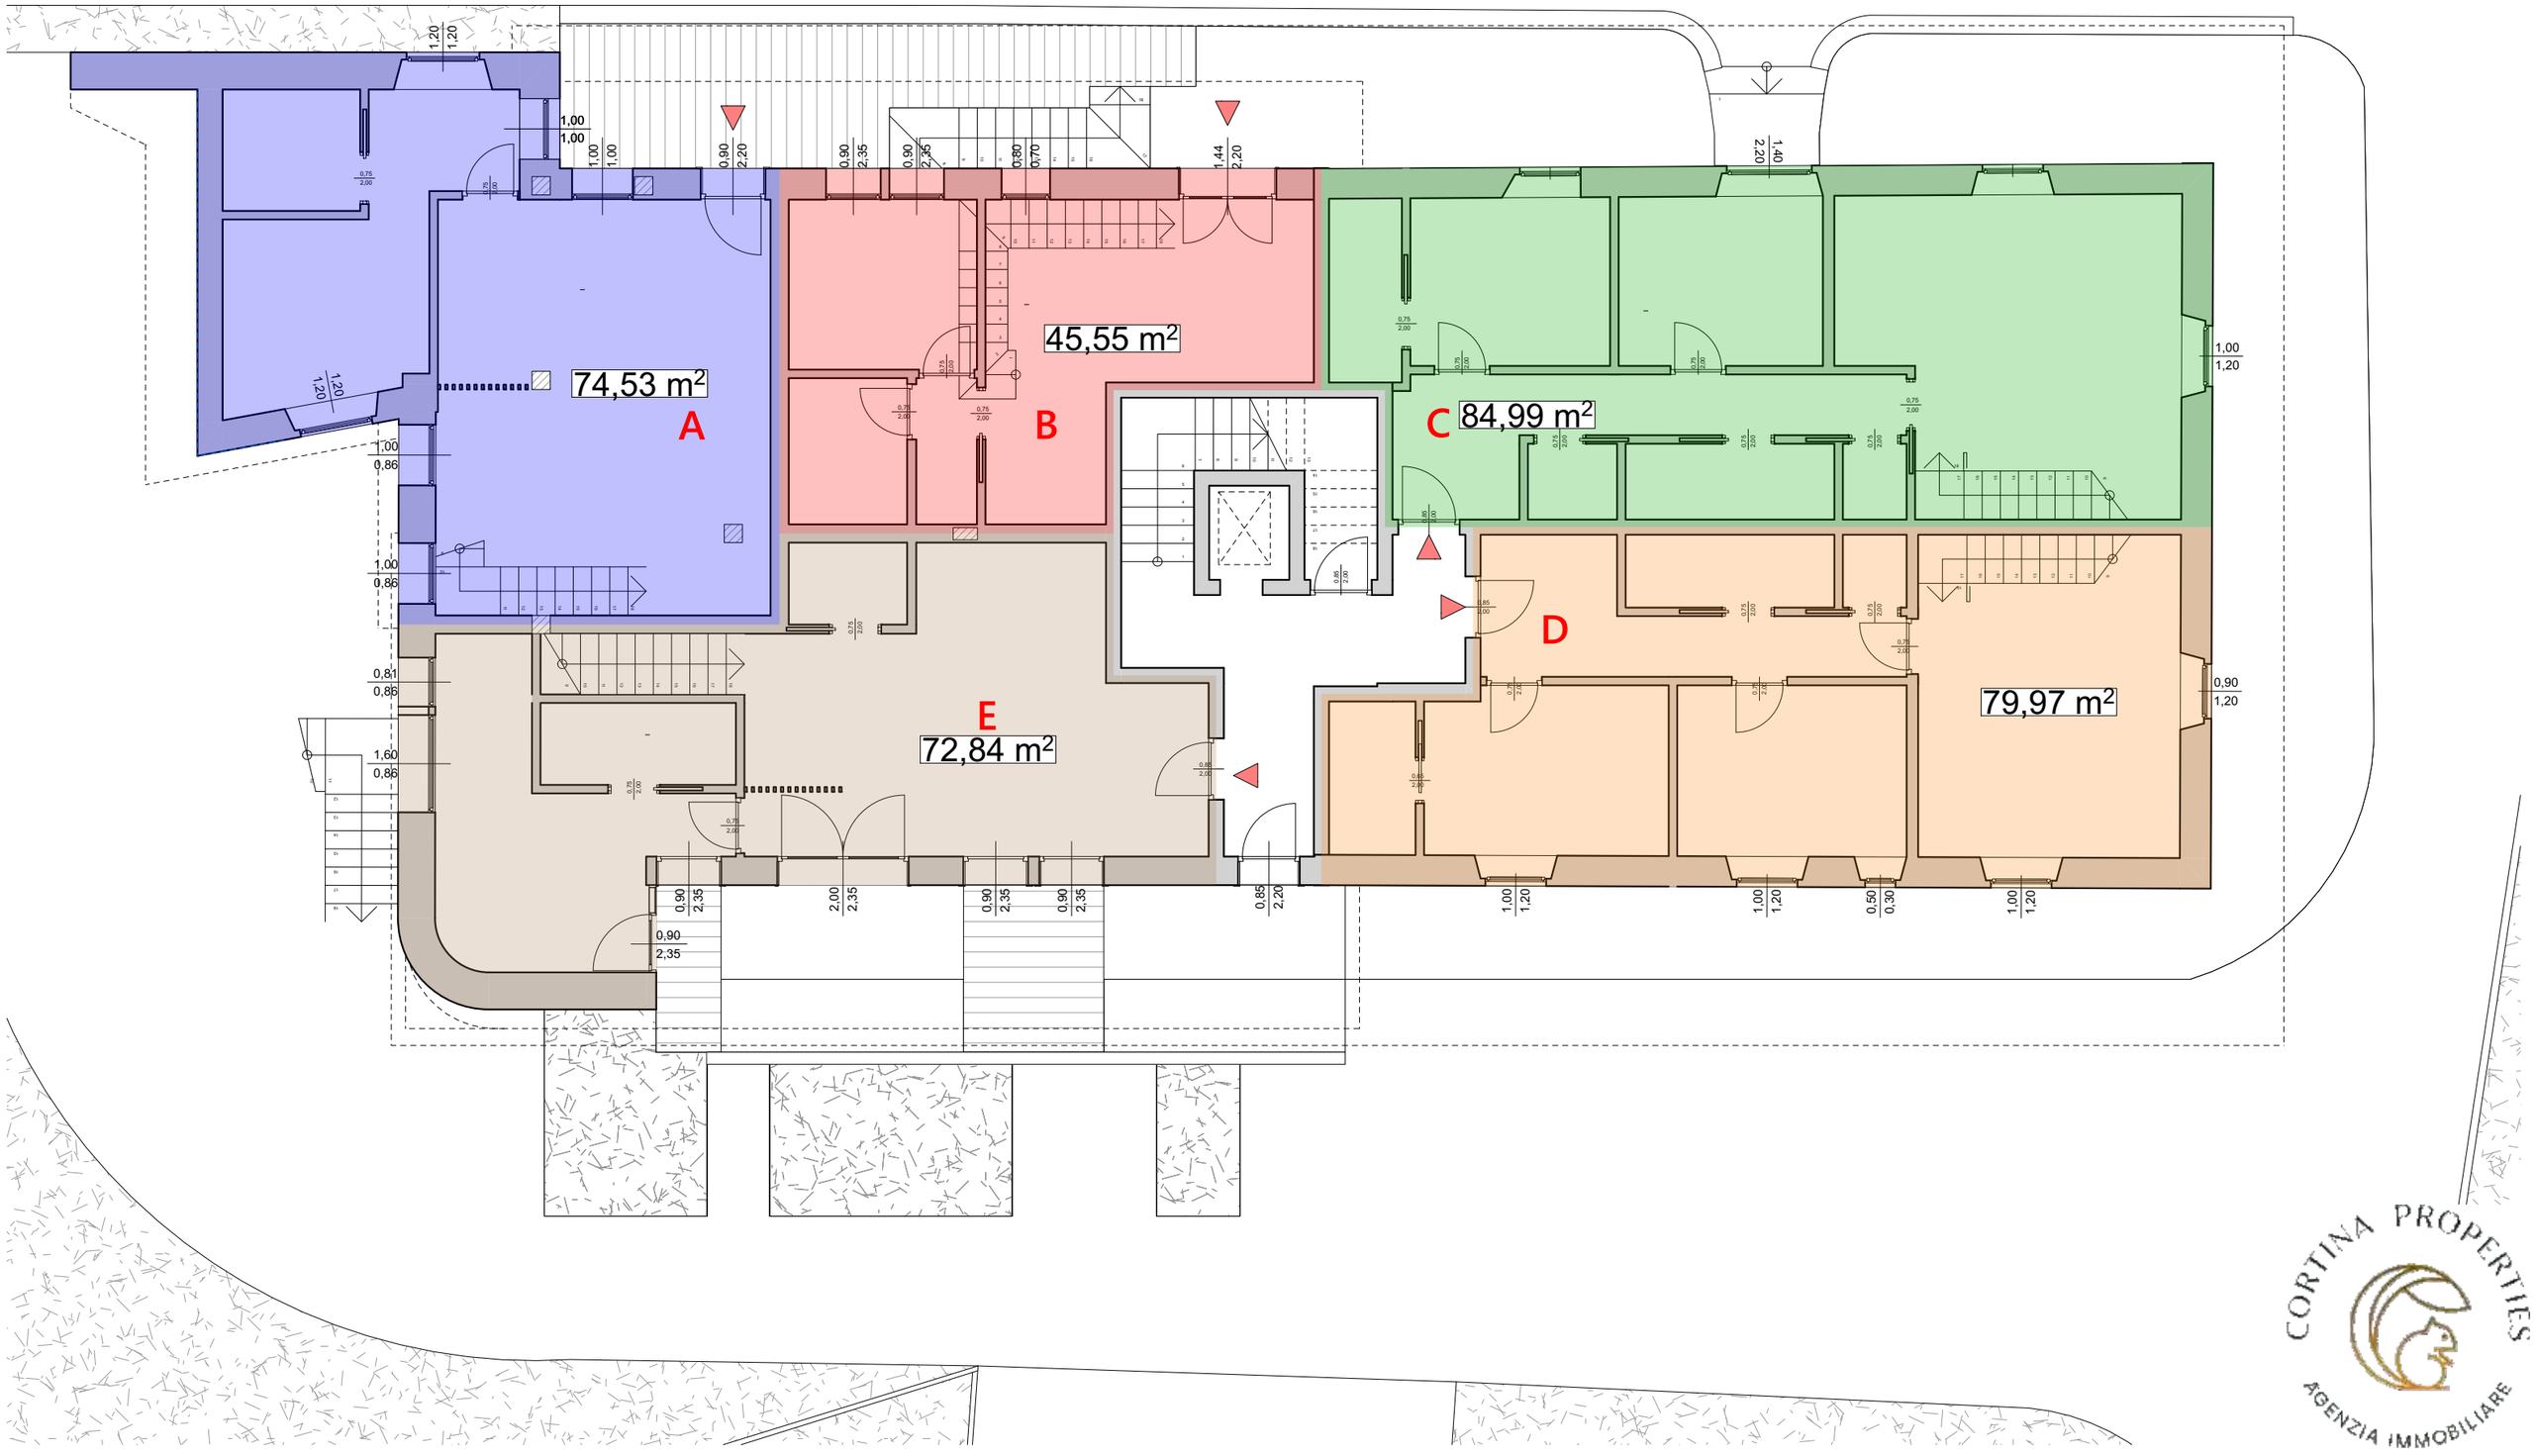

CASA CAMPO DI SOPRA

PIANO TERRA - SUPERFICI COMERCIALI

Scala: 1:100

Indirizzo:
Cortina d'Ampezzo
Località Campo di Sopra

AMBRA PICCIN ARCHITETTO | STUDIO TECNICO
CORTINA D'AMPEZZO (BL)
TEL.0436.870 052 FAX 0436. 876 696
info@ambrapiccin.it | www.ambrapiccin.it

CHRISTIAN SIORPAES ARCHITETTO
Località Pian da Lago, 71 / CORTINA D'AMPEZZO (BL)
info@architettosiorpaes.com | architettosiorpaes@pec.it
tel. +39 0436 871197

CORTINA PROPERTIES
AGENZIA IMMOBILIARE

PIANO PRIMO - SUPERFICI COMMERCIALI

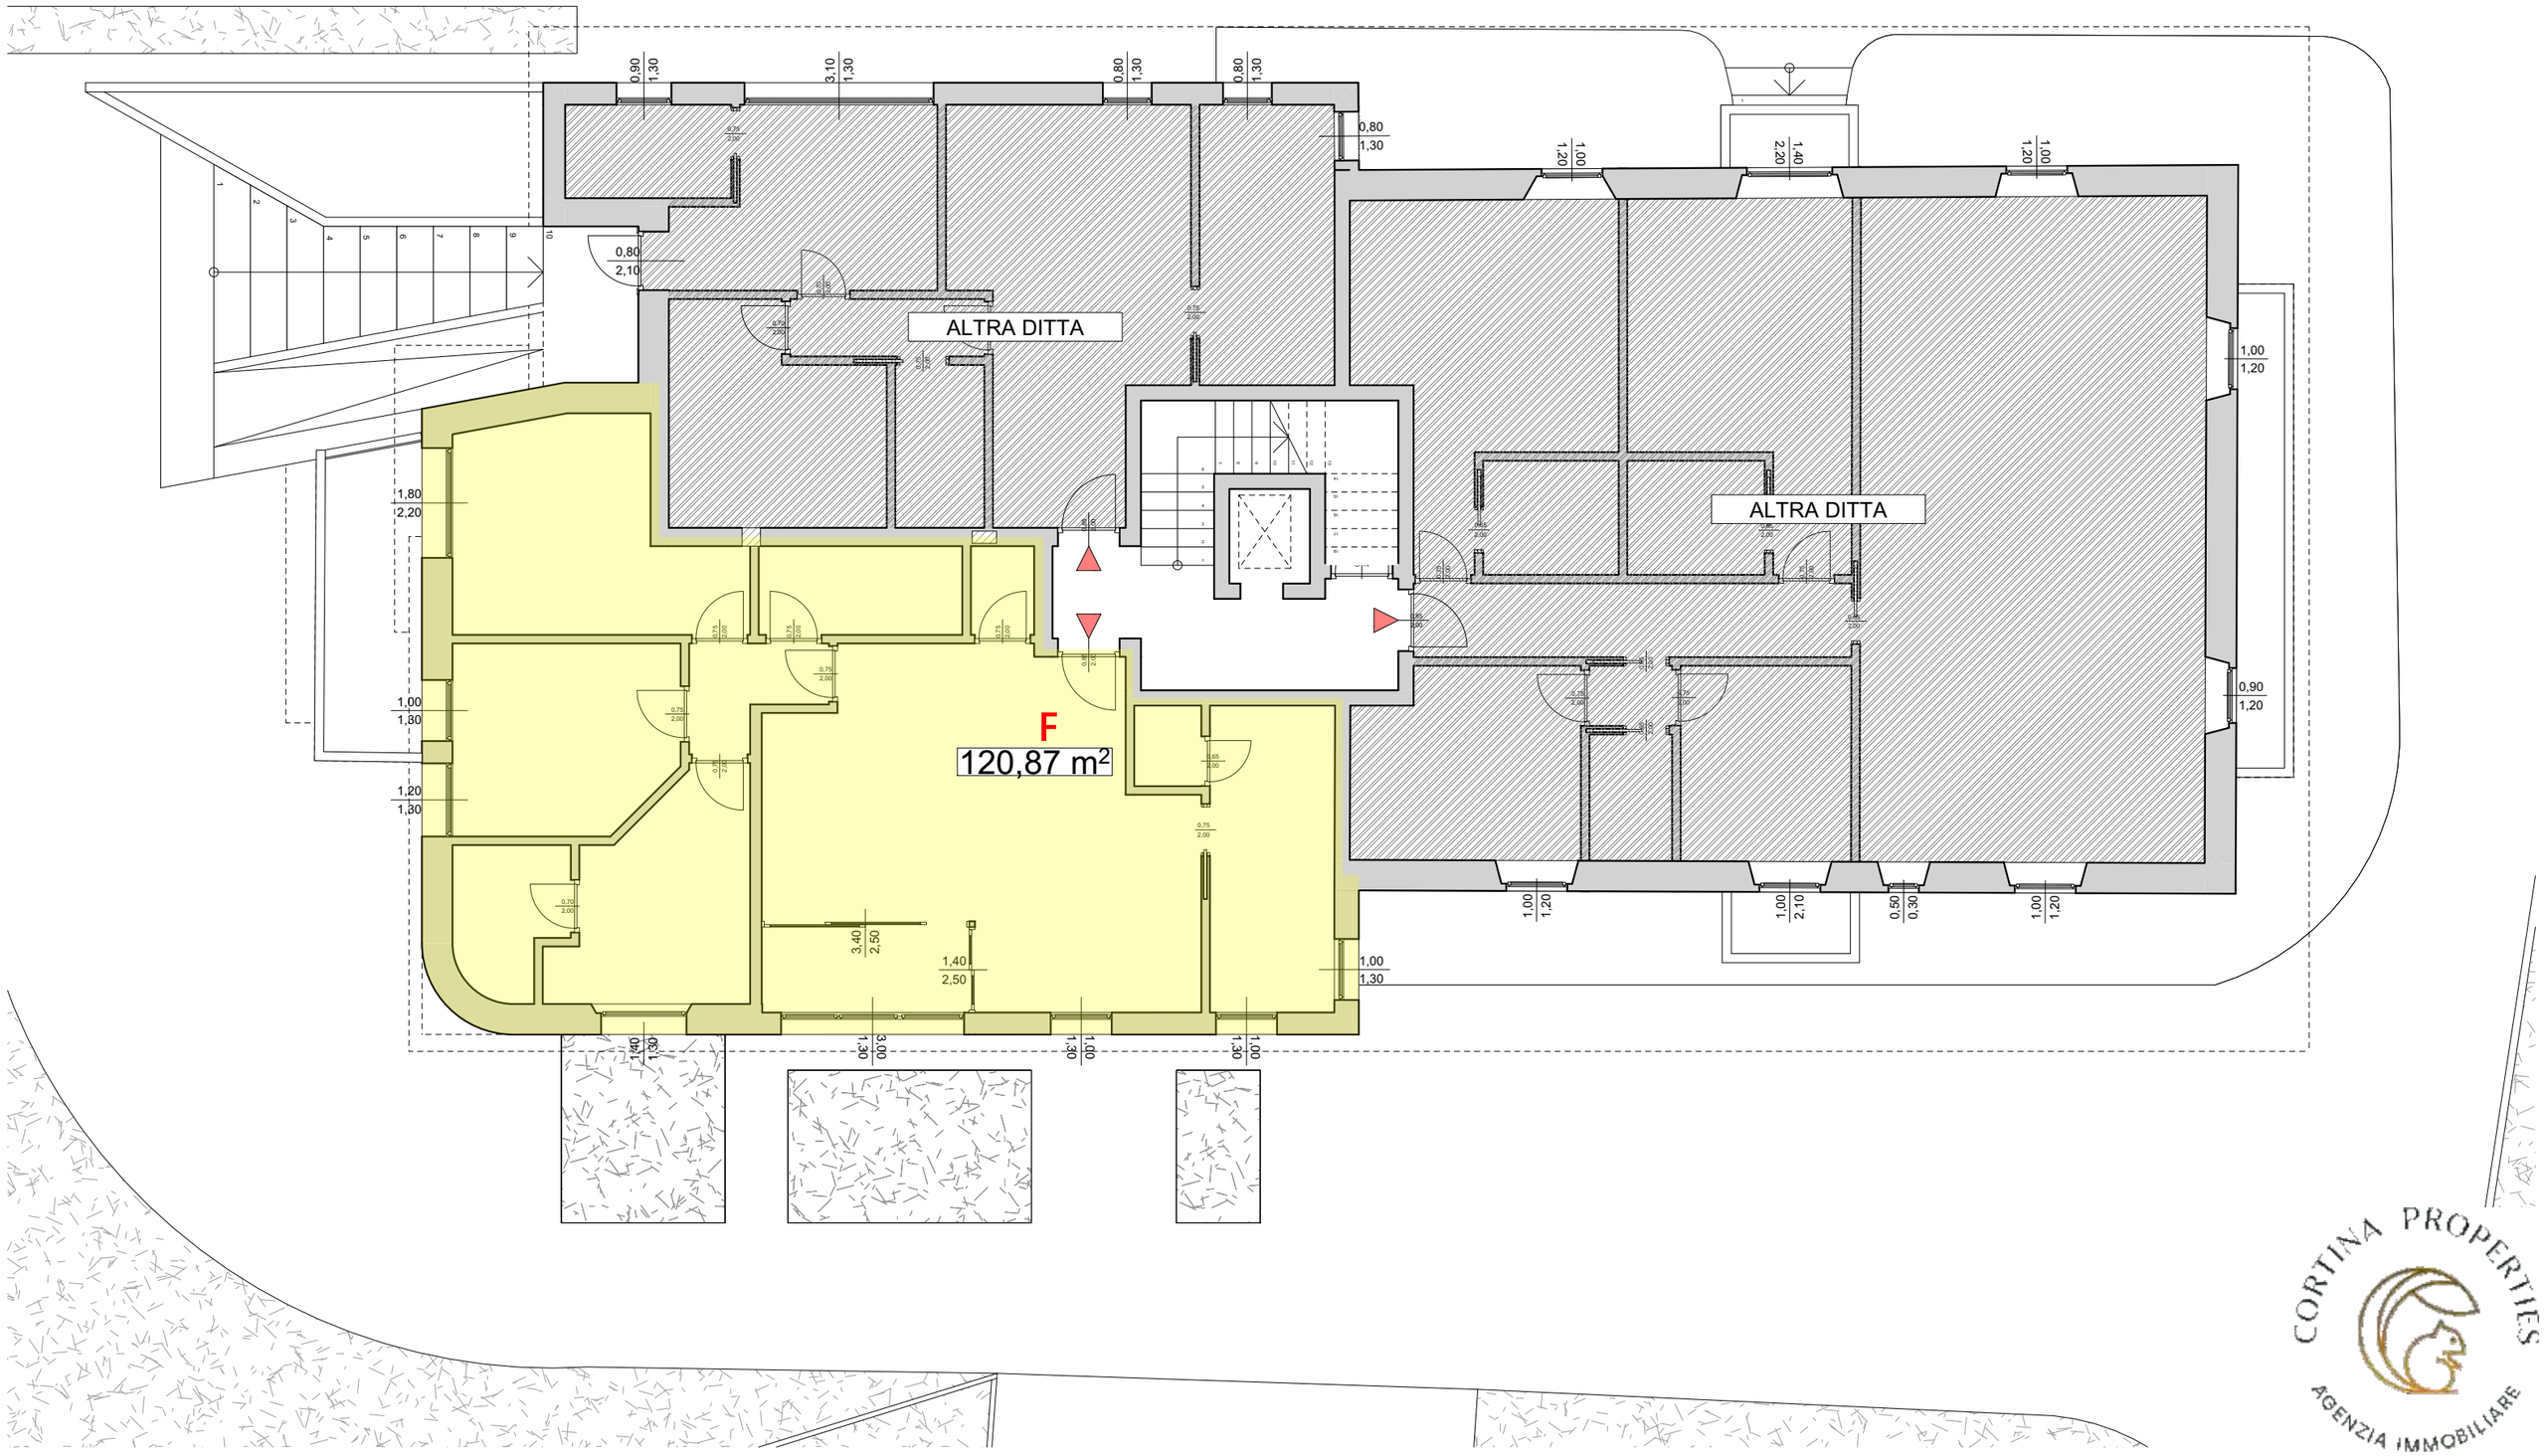

C A S A C A M P O D I S O P R A

PIANO PRIMO - SUPERIFICI COMERCIALI

Scala: 1:100

Indirizzo:
Cortina d'Ampezzo
Località Campo di Sopra

AMBRA PICCIN ARCHITETTO | STUDIO TECNICO
CORTINA D'AMPEZZO (BL)
TEL.0436.870 052 FAX 0436. 876 696
info@ambrapiccin.it | www.ambrapiccin.it

CHRISTIAN SIORPAES ARCHITETTO
Località Pian da Lago, 71 | CORTINA D'AMPEZZO (BL)
info@architettosiorpaes.com | architettosiorpaes@pec.it
tel. +39 0436 871197

CORTINA PROPERTIES
AGENZIA IMMOBILIARE

PIANO SECONDO - SUPERFICI COMMERCIALI

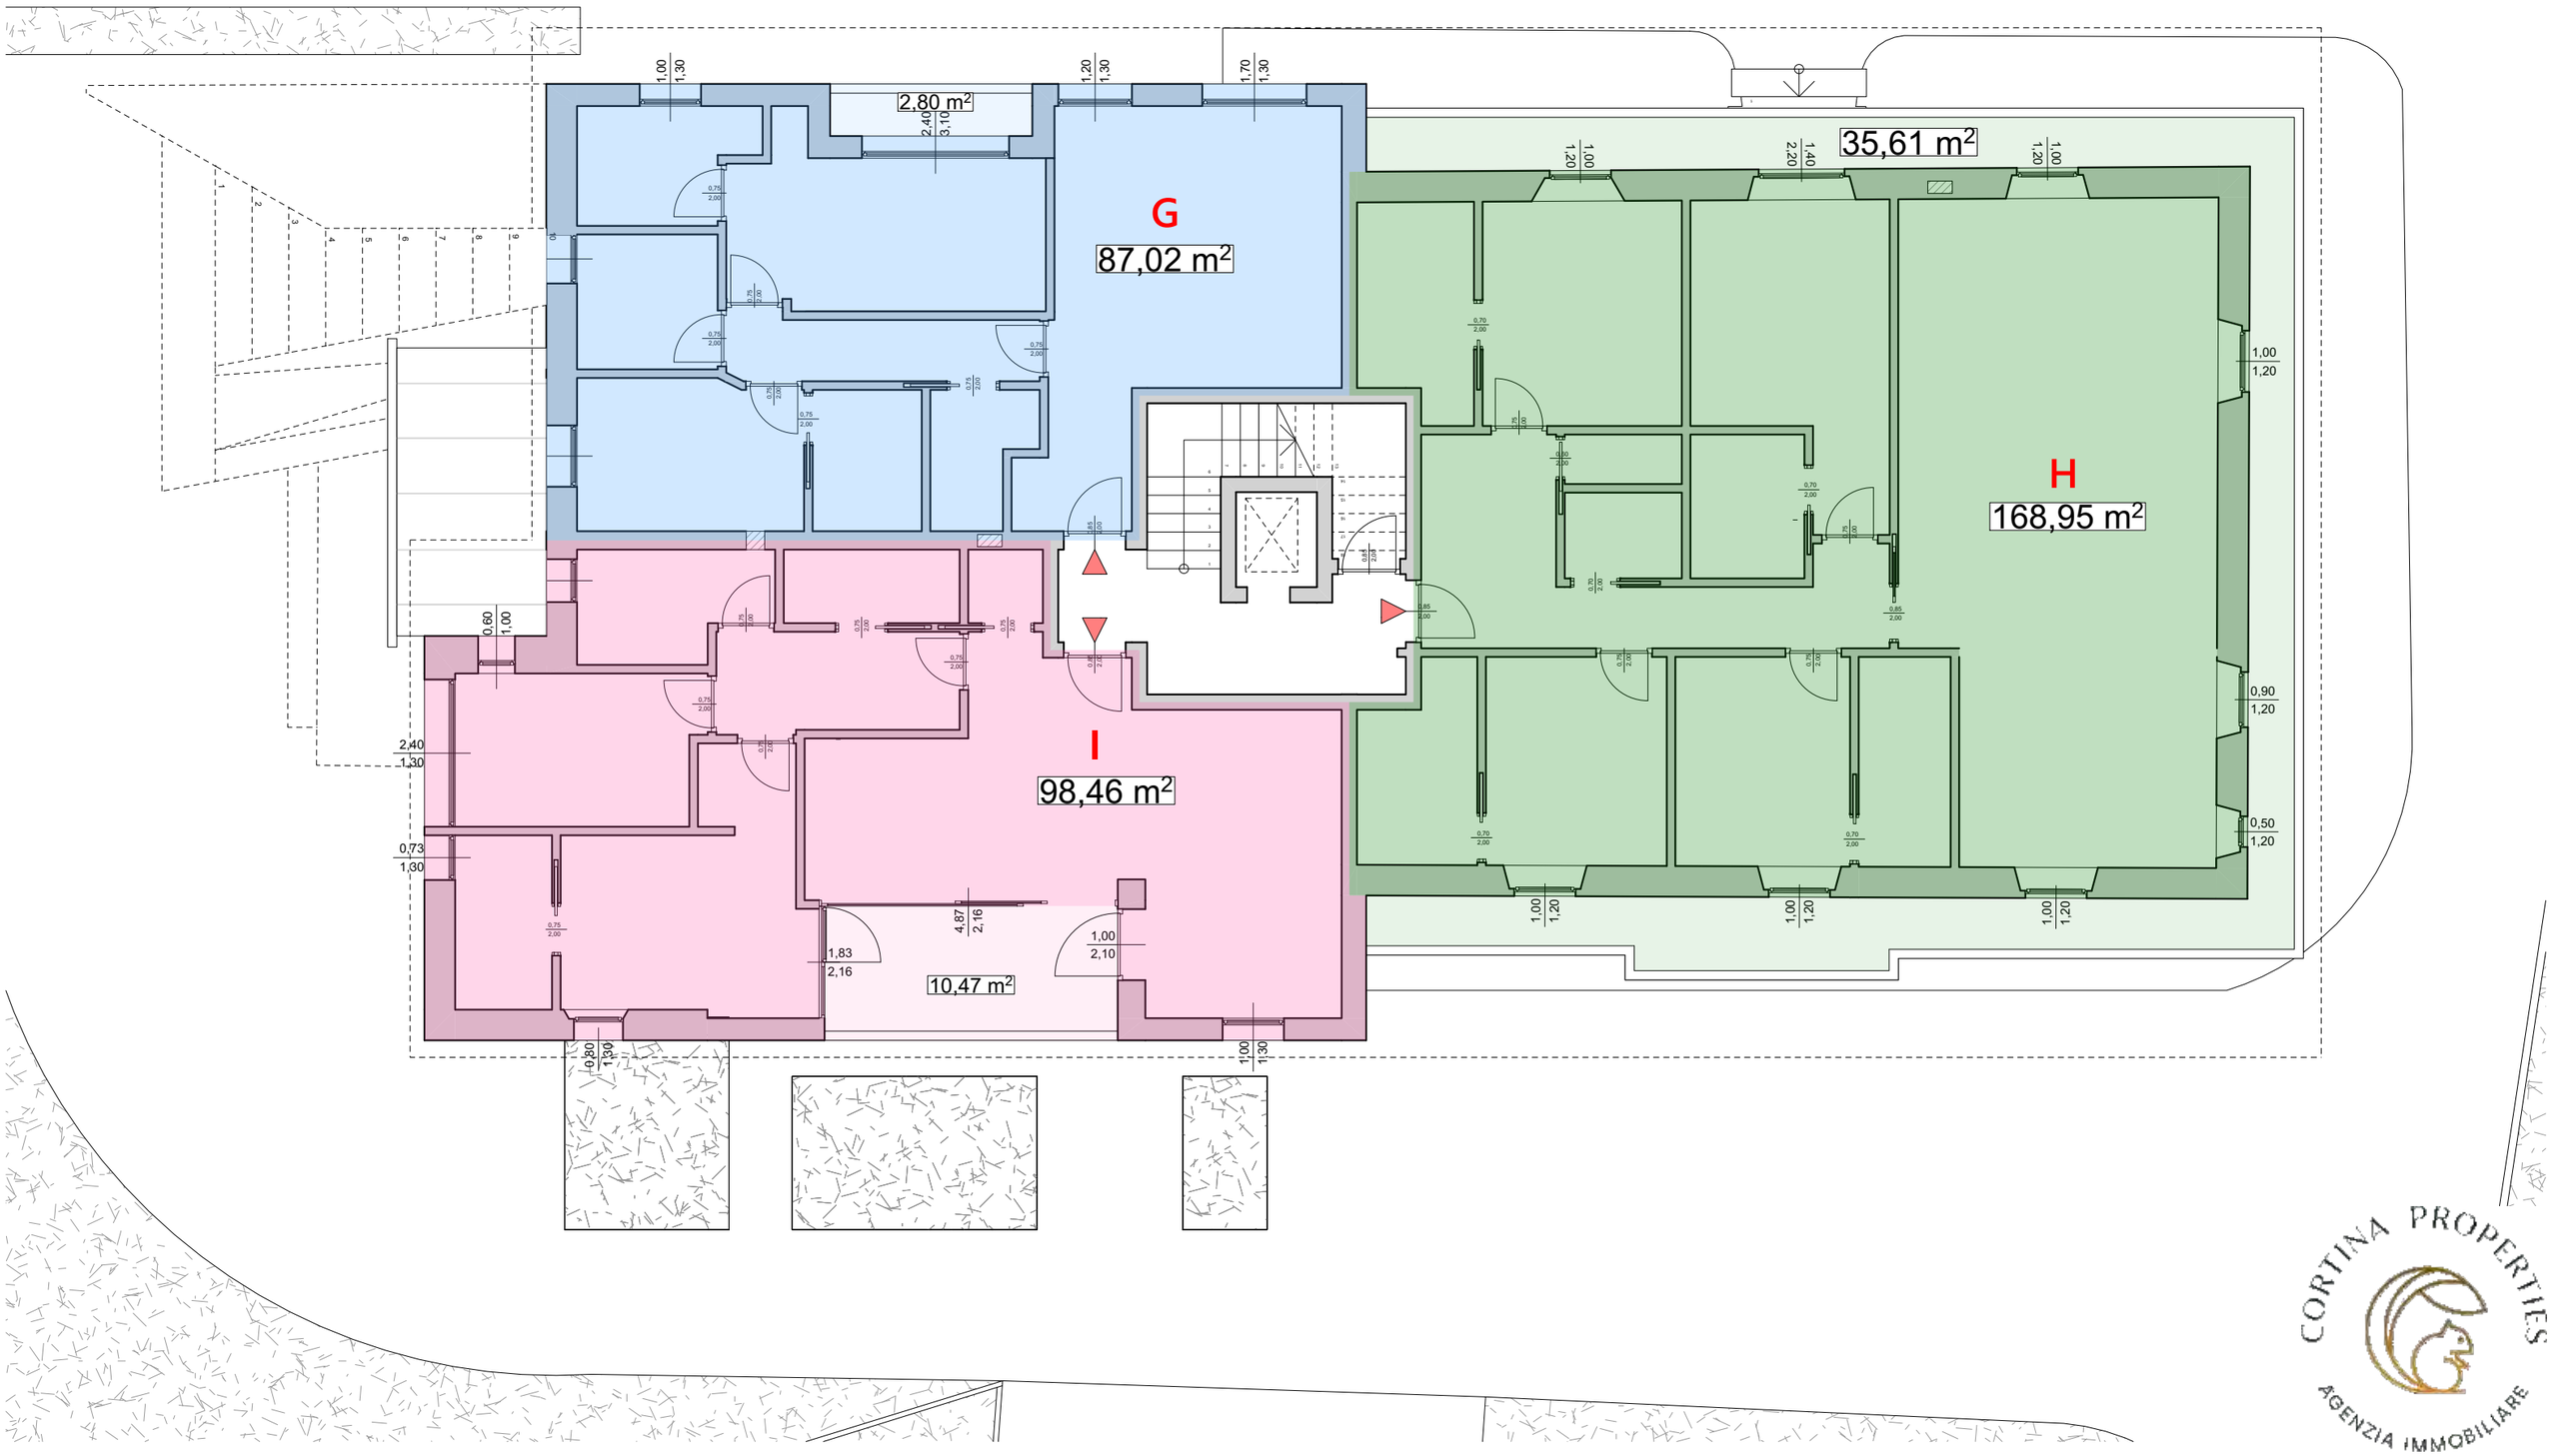

CORTINA PROPERTIES
AGENZIA IMMOBILIARE

C A S A C A M P O D I S O P R A

PIANO SECONDO - SUPERIFICI COMERCIALI

Scala: 1:100

Indirizzo:
Cortina d'Ampezzo
Località Campo di Sopra

AMBRA PICCIN ARCHITETTO | STUDIO TECNICO
CORTINA D'AMPEZZO (BL)
TEL.0436.870 052 FAX 0436. 876 696
info@ambrapiccin.it | www.ambrapiccin.it

CHRISTIAN SIORPAES
ARCHITETTO
Località Pian da Lago, 71 | CORTINA D'AMPEZZO (BL)
info@architettosiorpaes.com | architettosiorpaes@pec.it
tel. +39 0436 871197

PIANO SOTTOTETTO - SUPERFICI COMMERCIALI

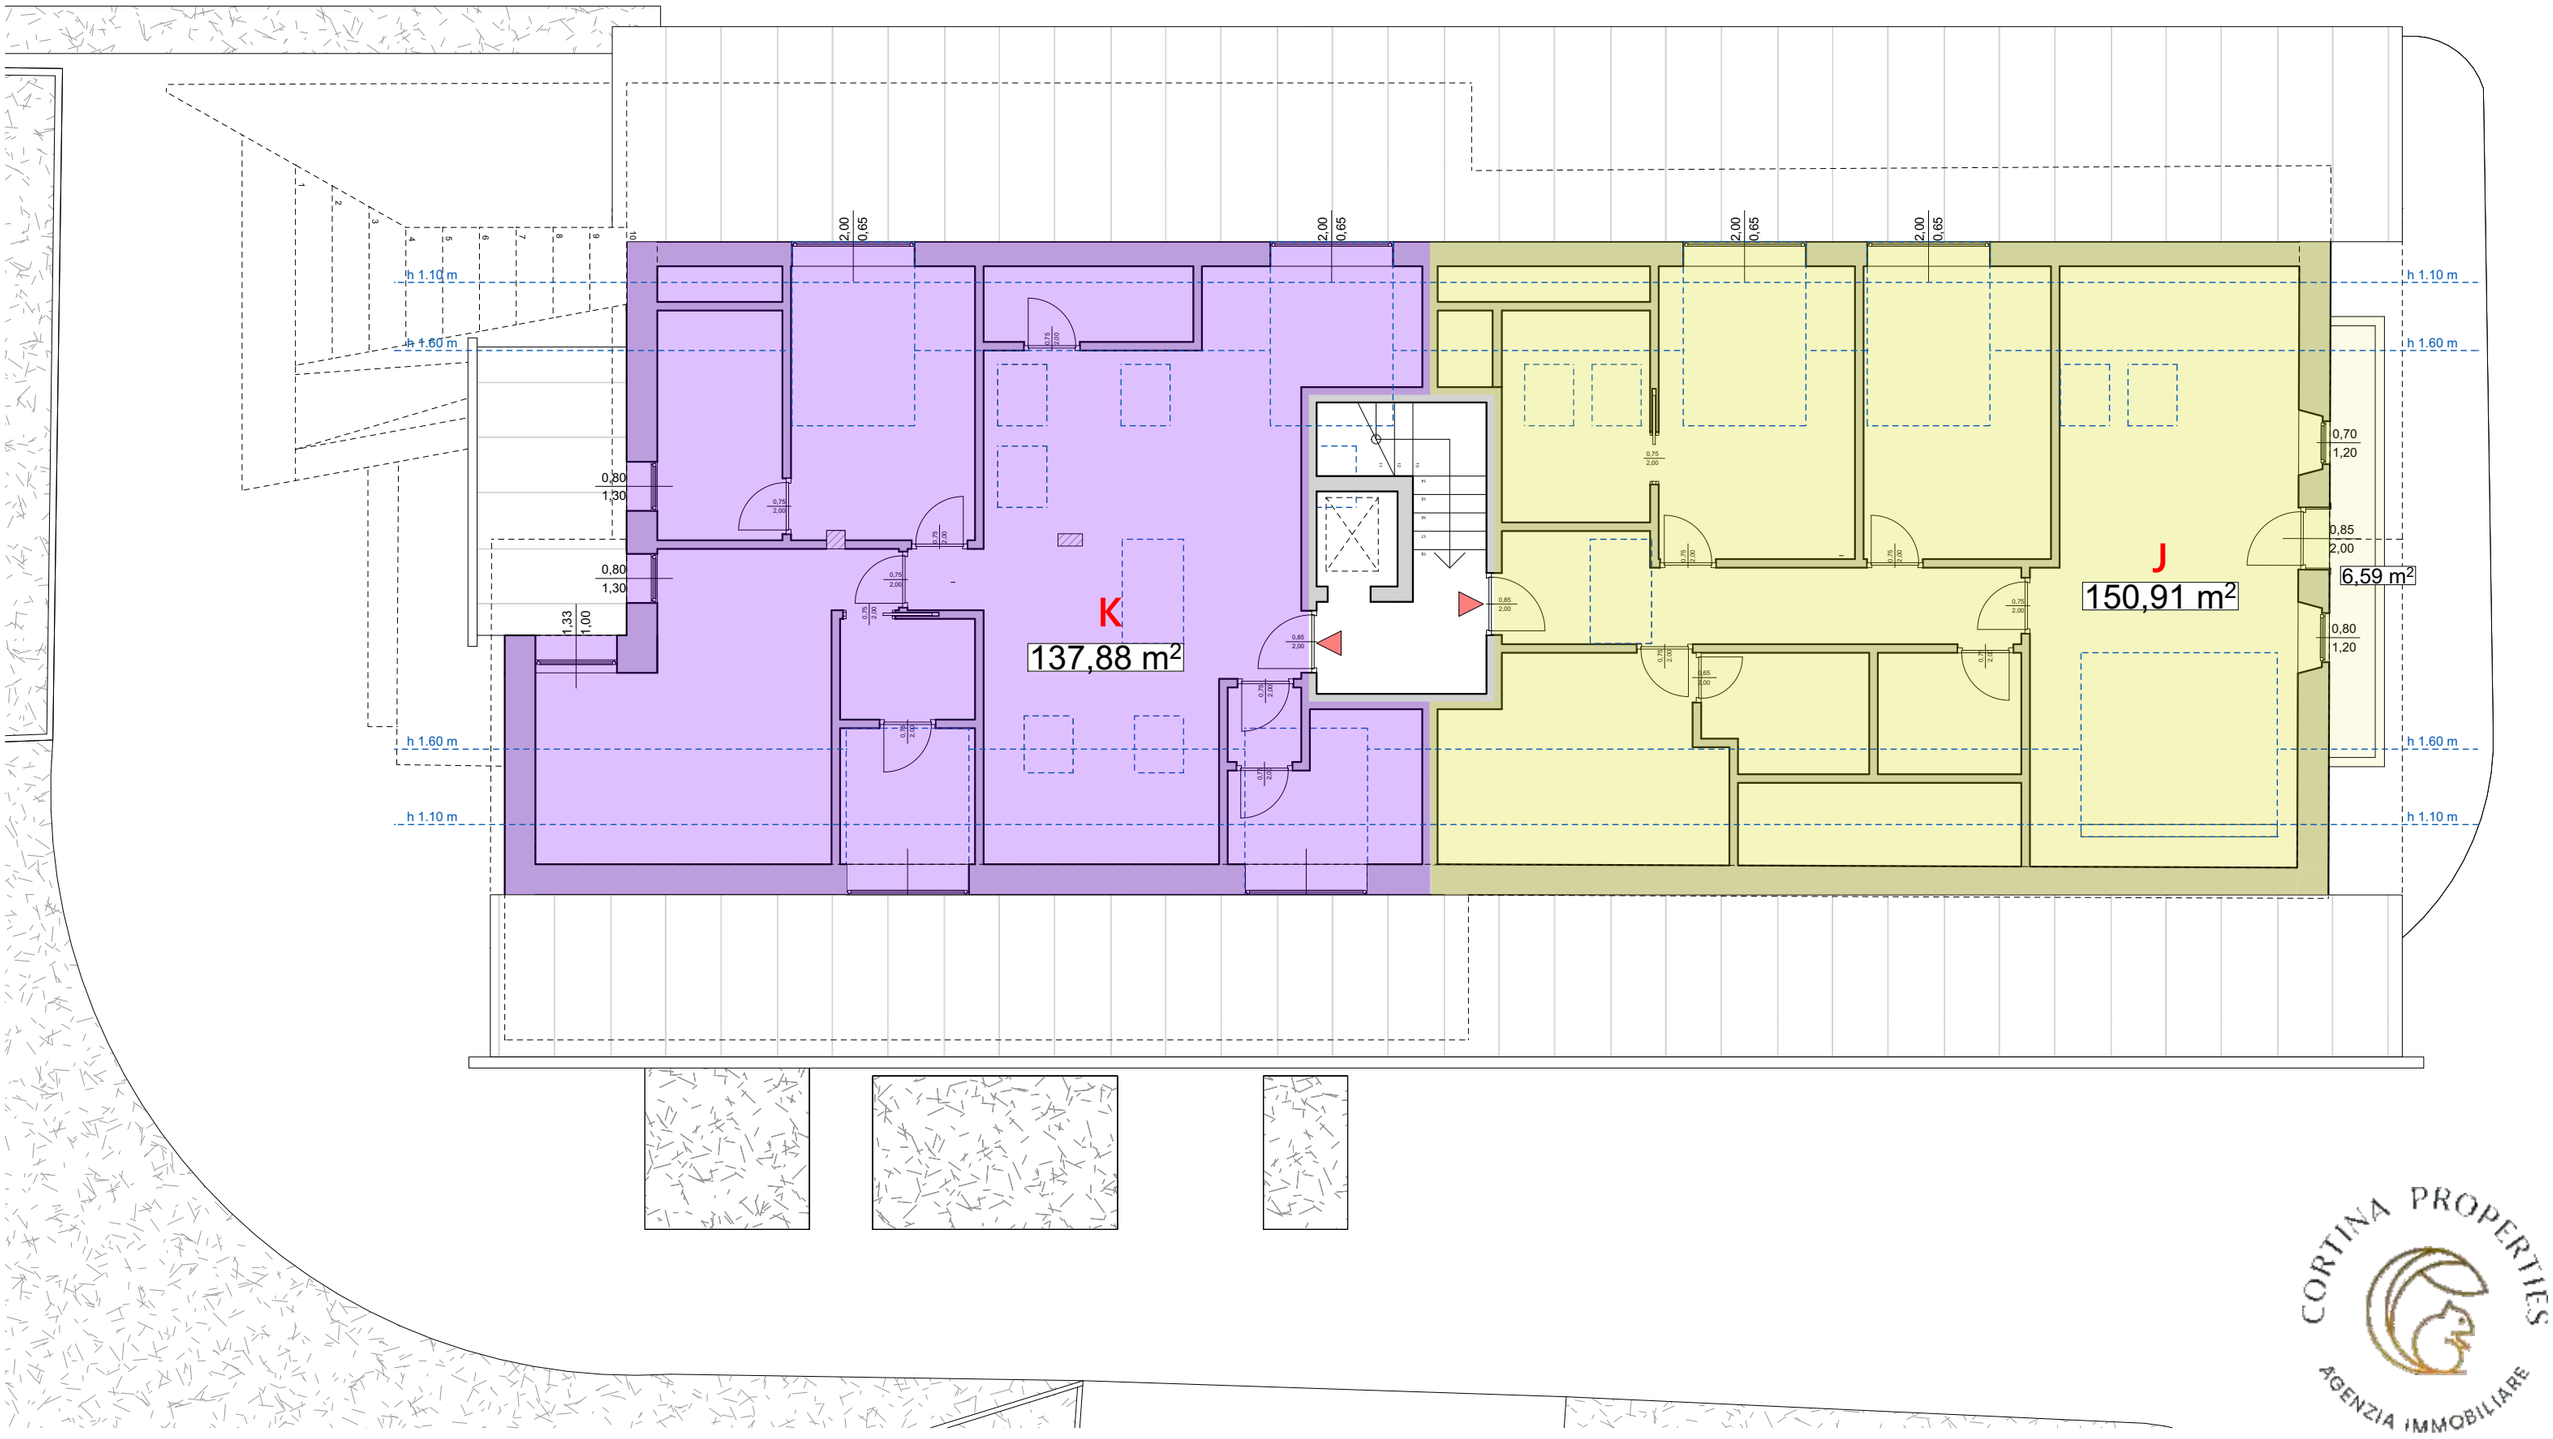

CASA CAMPO DI SOPRA

PIANO SOTTOTETTO - SUPERIFICI COMERCIALI

Scala: 1:100

Indirizzo:
Cortina d'Ampezzo
Località Campo di Sopra

AMBRA PICCIN ARCHITETTO | STUDIO TECNICO
CORTINA D'AMPEZZO (BL)
TEL.0436.870 052 FAX 0436. 876 696
info@ambrapiccin.it | www.ambrapiccin.it

CHRISTIAN SIORPAES ARCHITETTO
Località Pian da Lago, 71 | CORTINA D'AMPEZZO (BL)
info@architettosiorpaes.com | architettosiorpaes@pec.it
tel. +39 0436 871197

CORTINA PROPERTIES
AGENZIA IMMOBILIARE