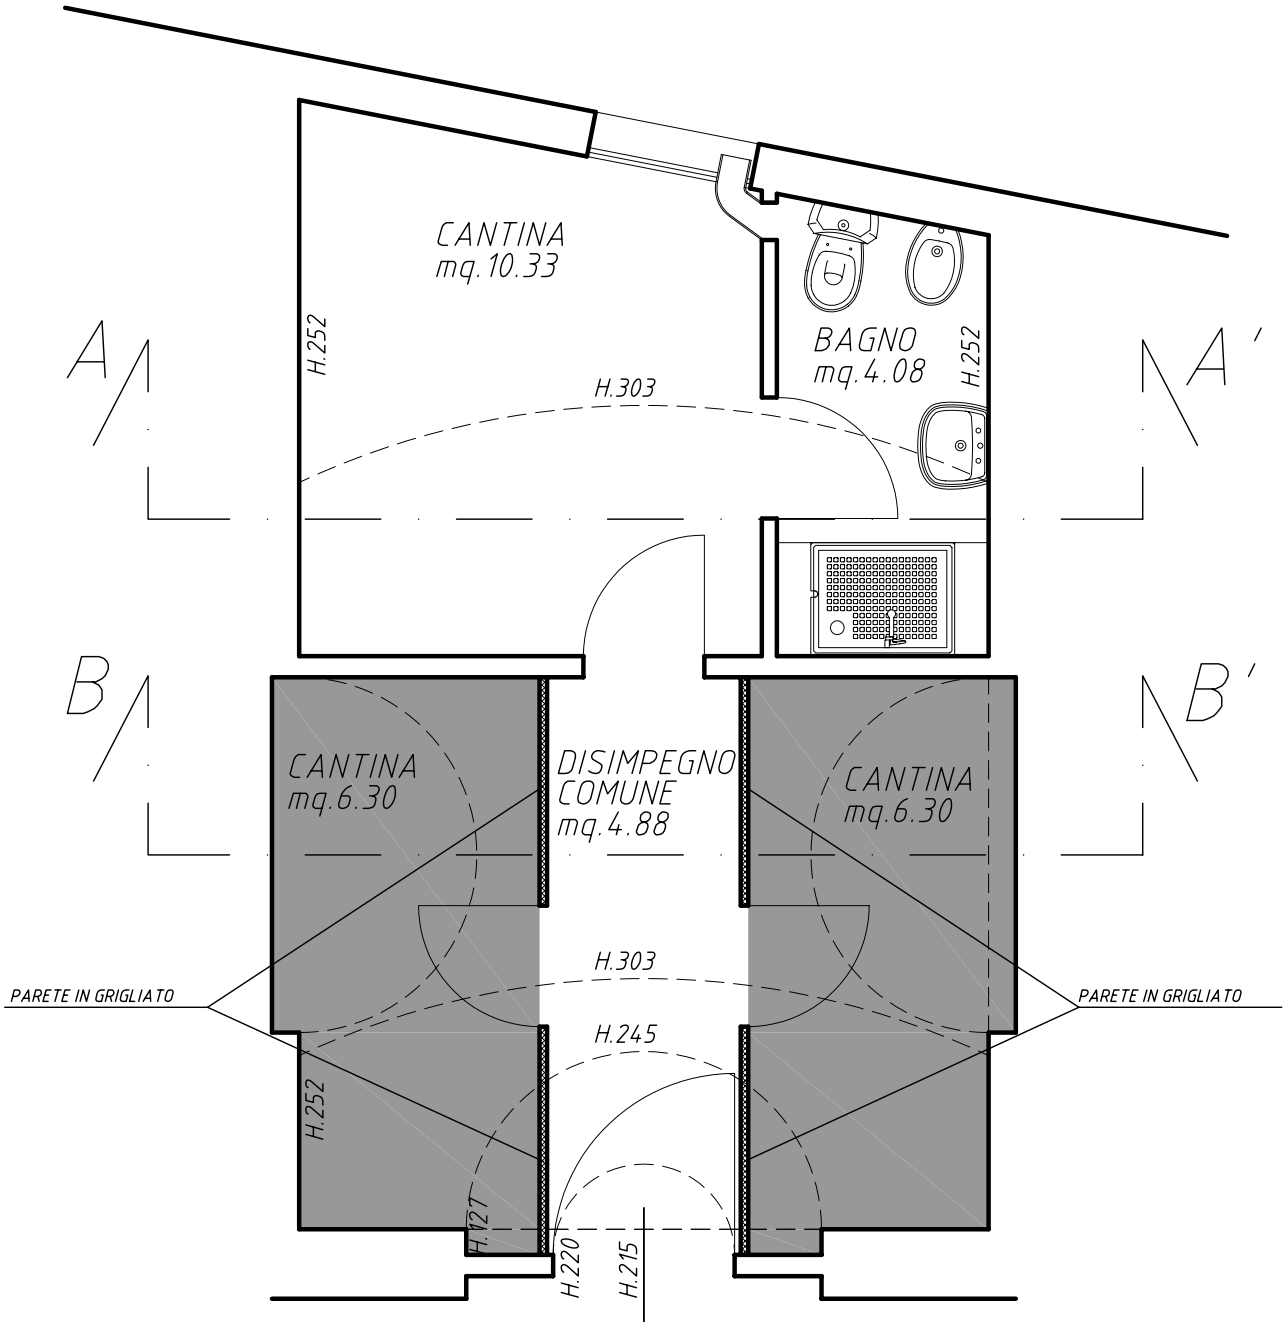

PIANTA CANTINA

PORZIONI DI ALTRA PROPRIETA'

PROGETTO

Scala 1:50