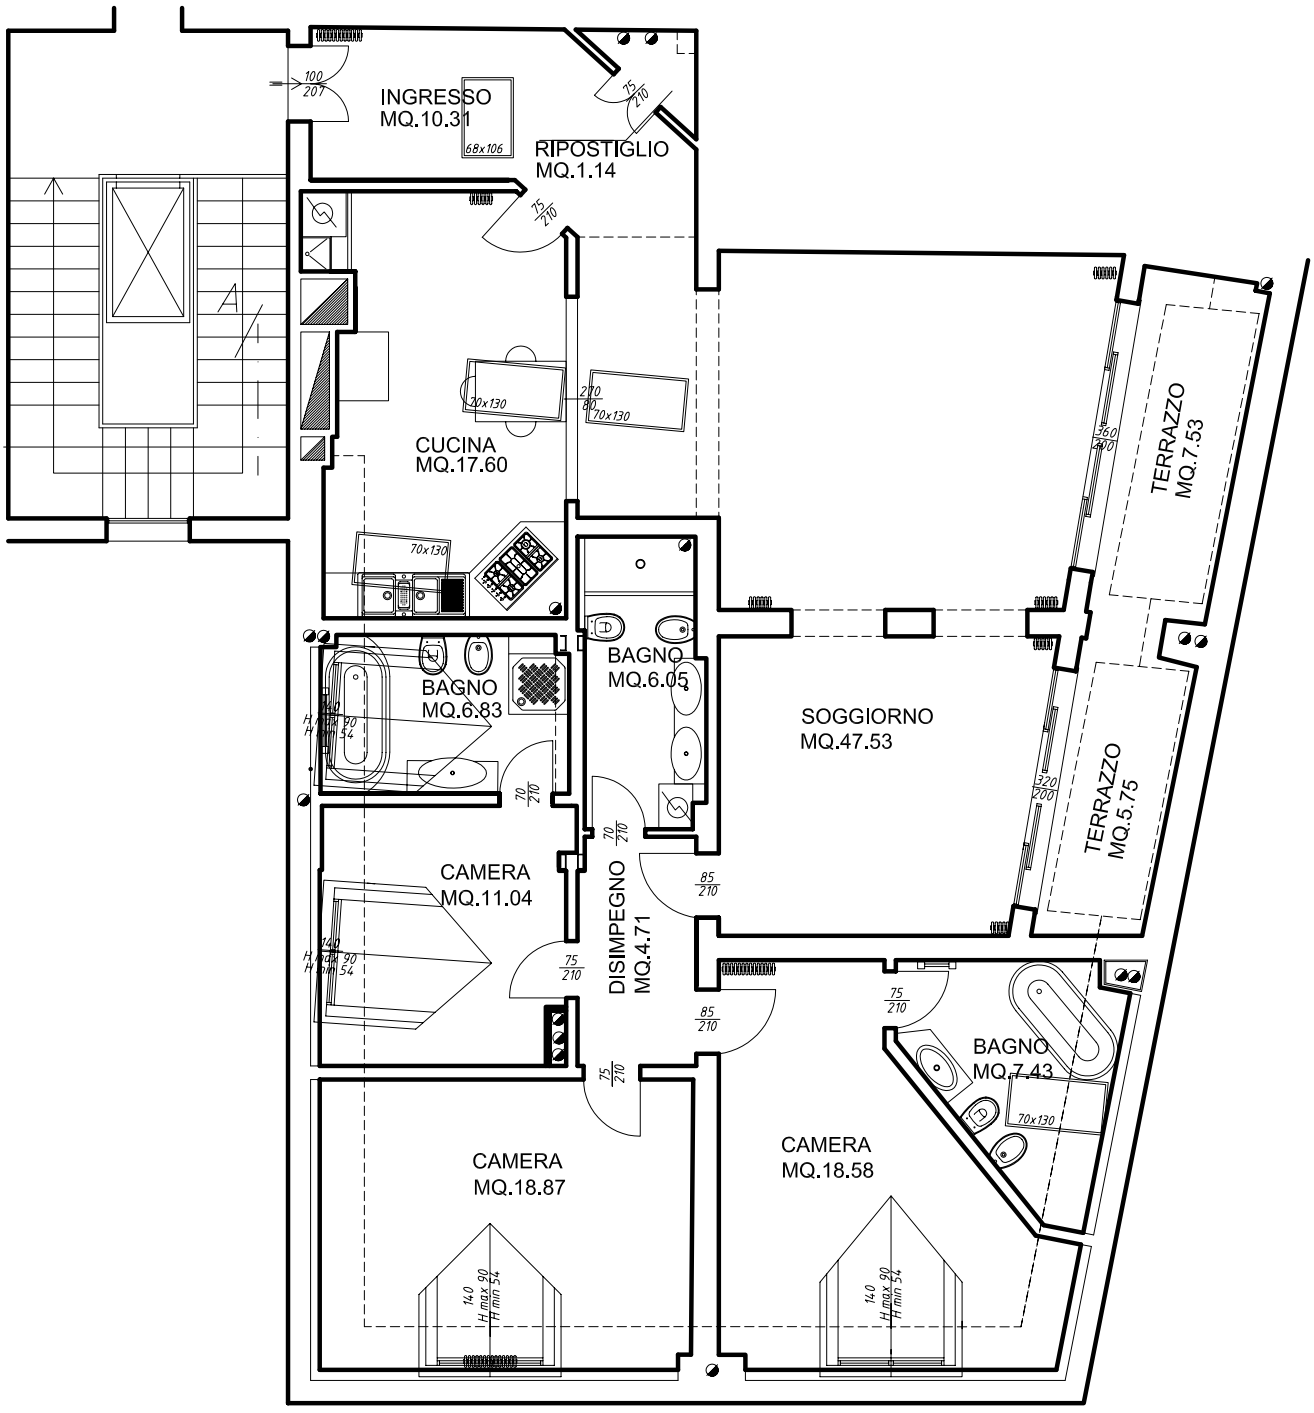

PIANTA PIANO QUARTO

PROGETTO