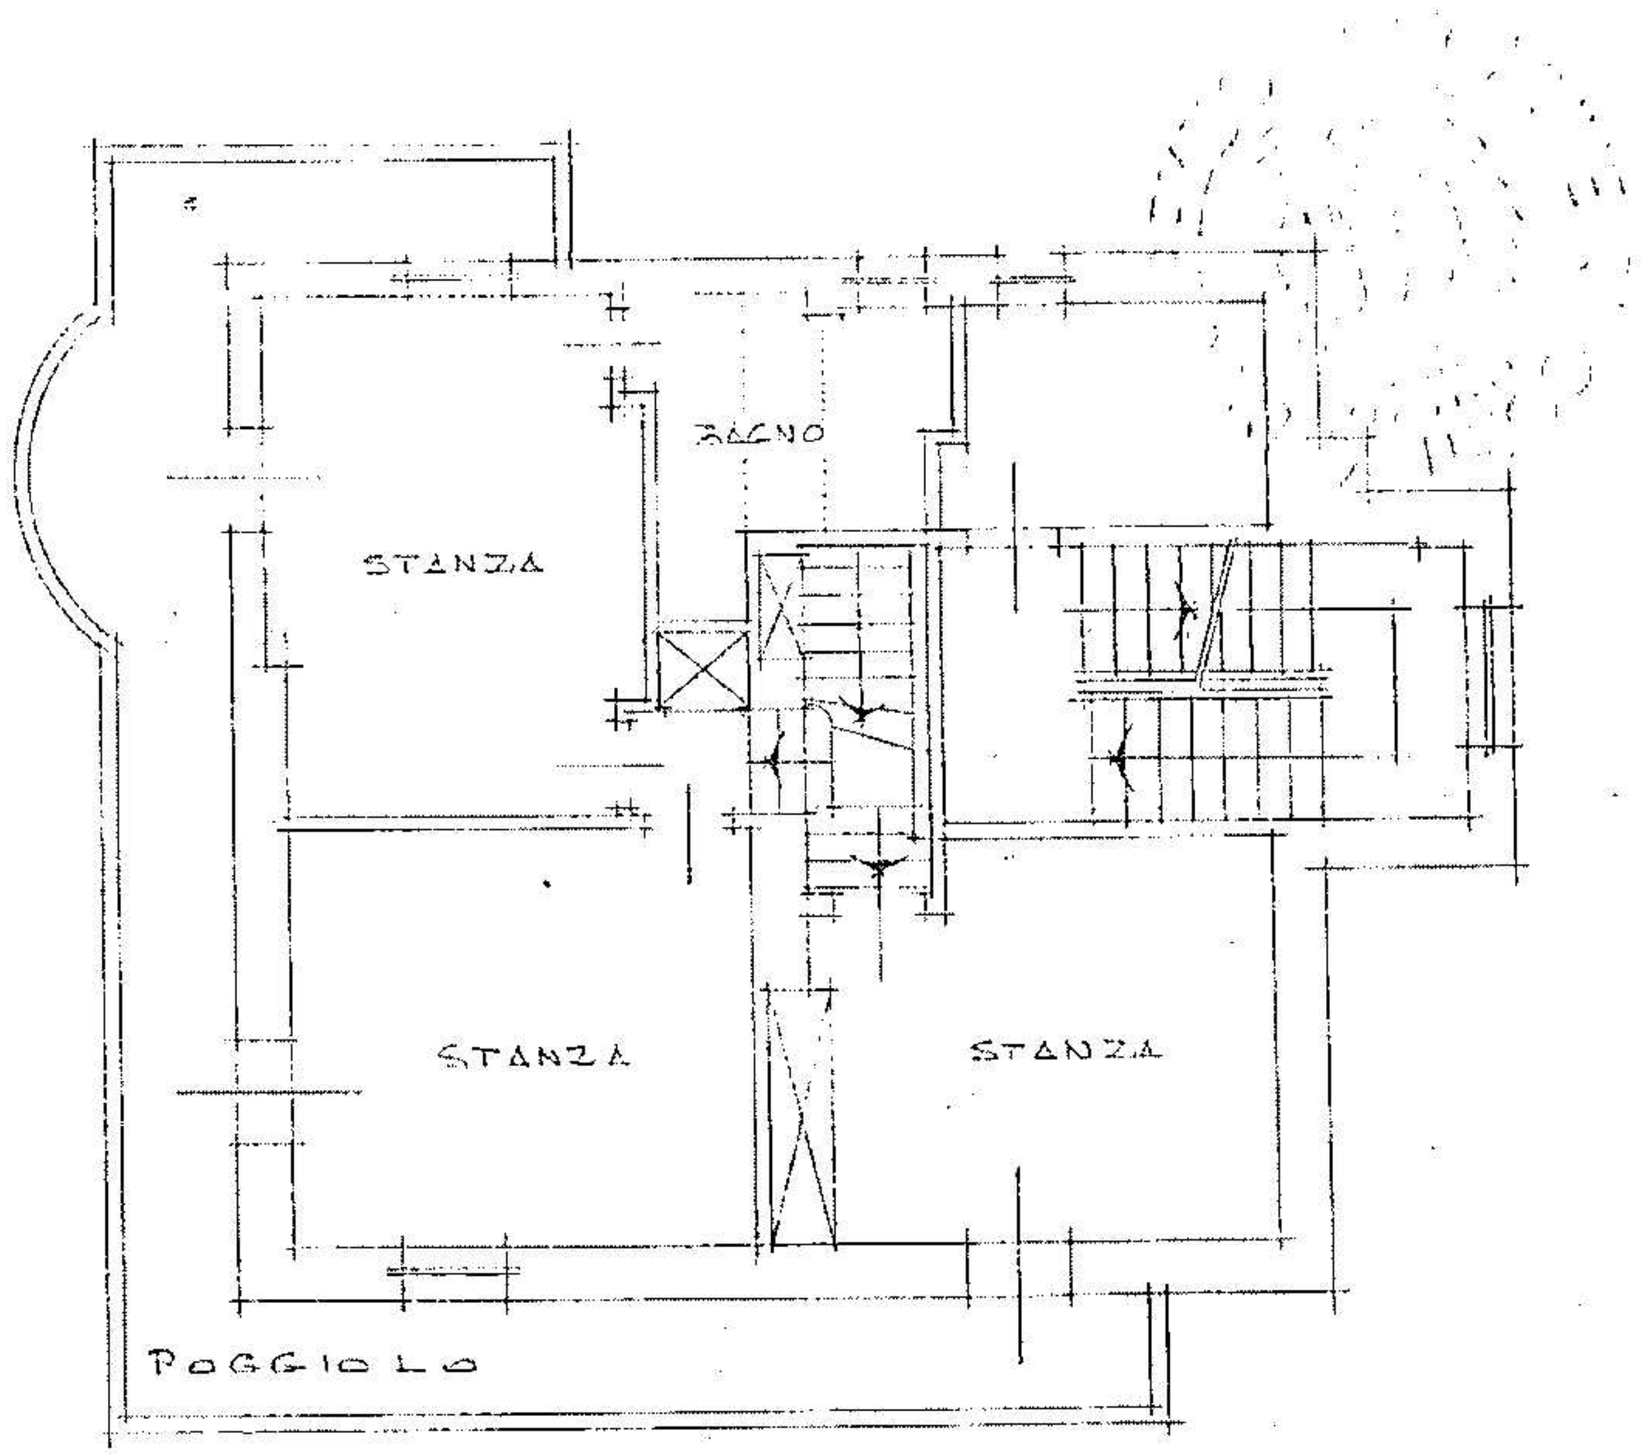

PIANO PRIMO ~ h= 264
SCALA 1:100

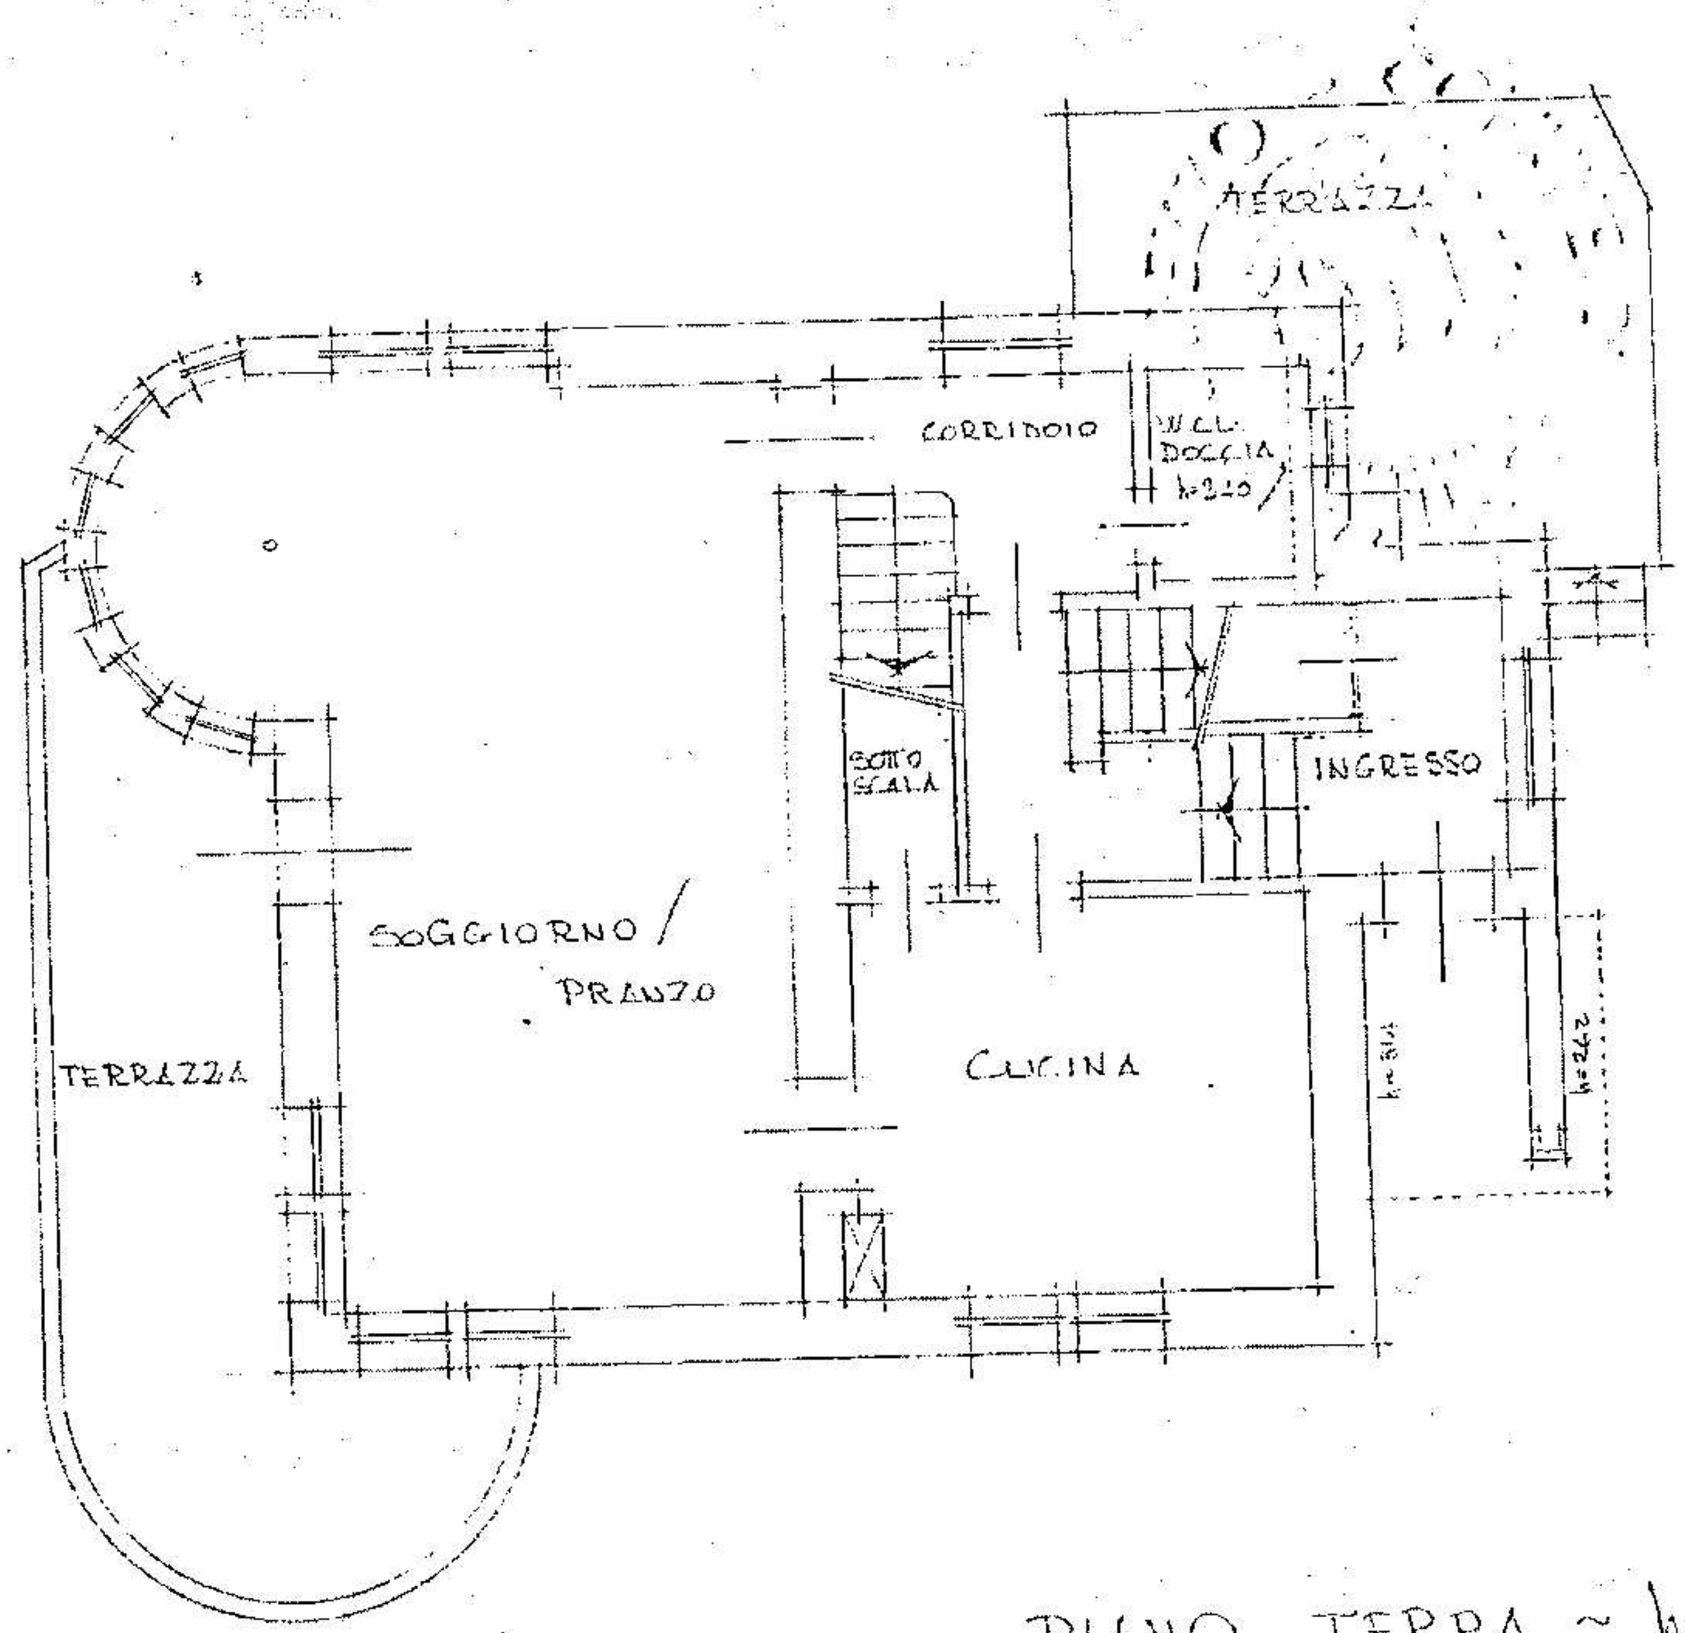

PIANO TERRA ~ h. 285
SCALA 1:100