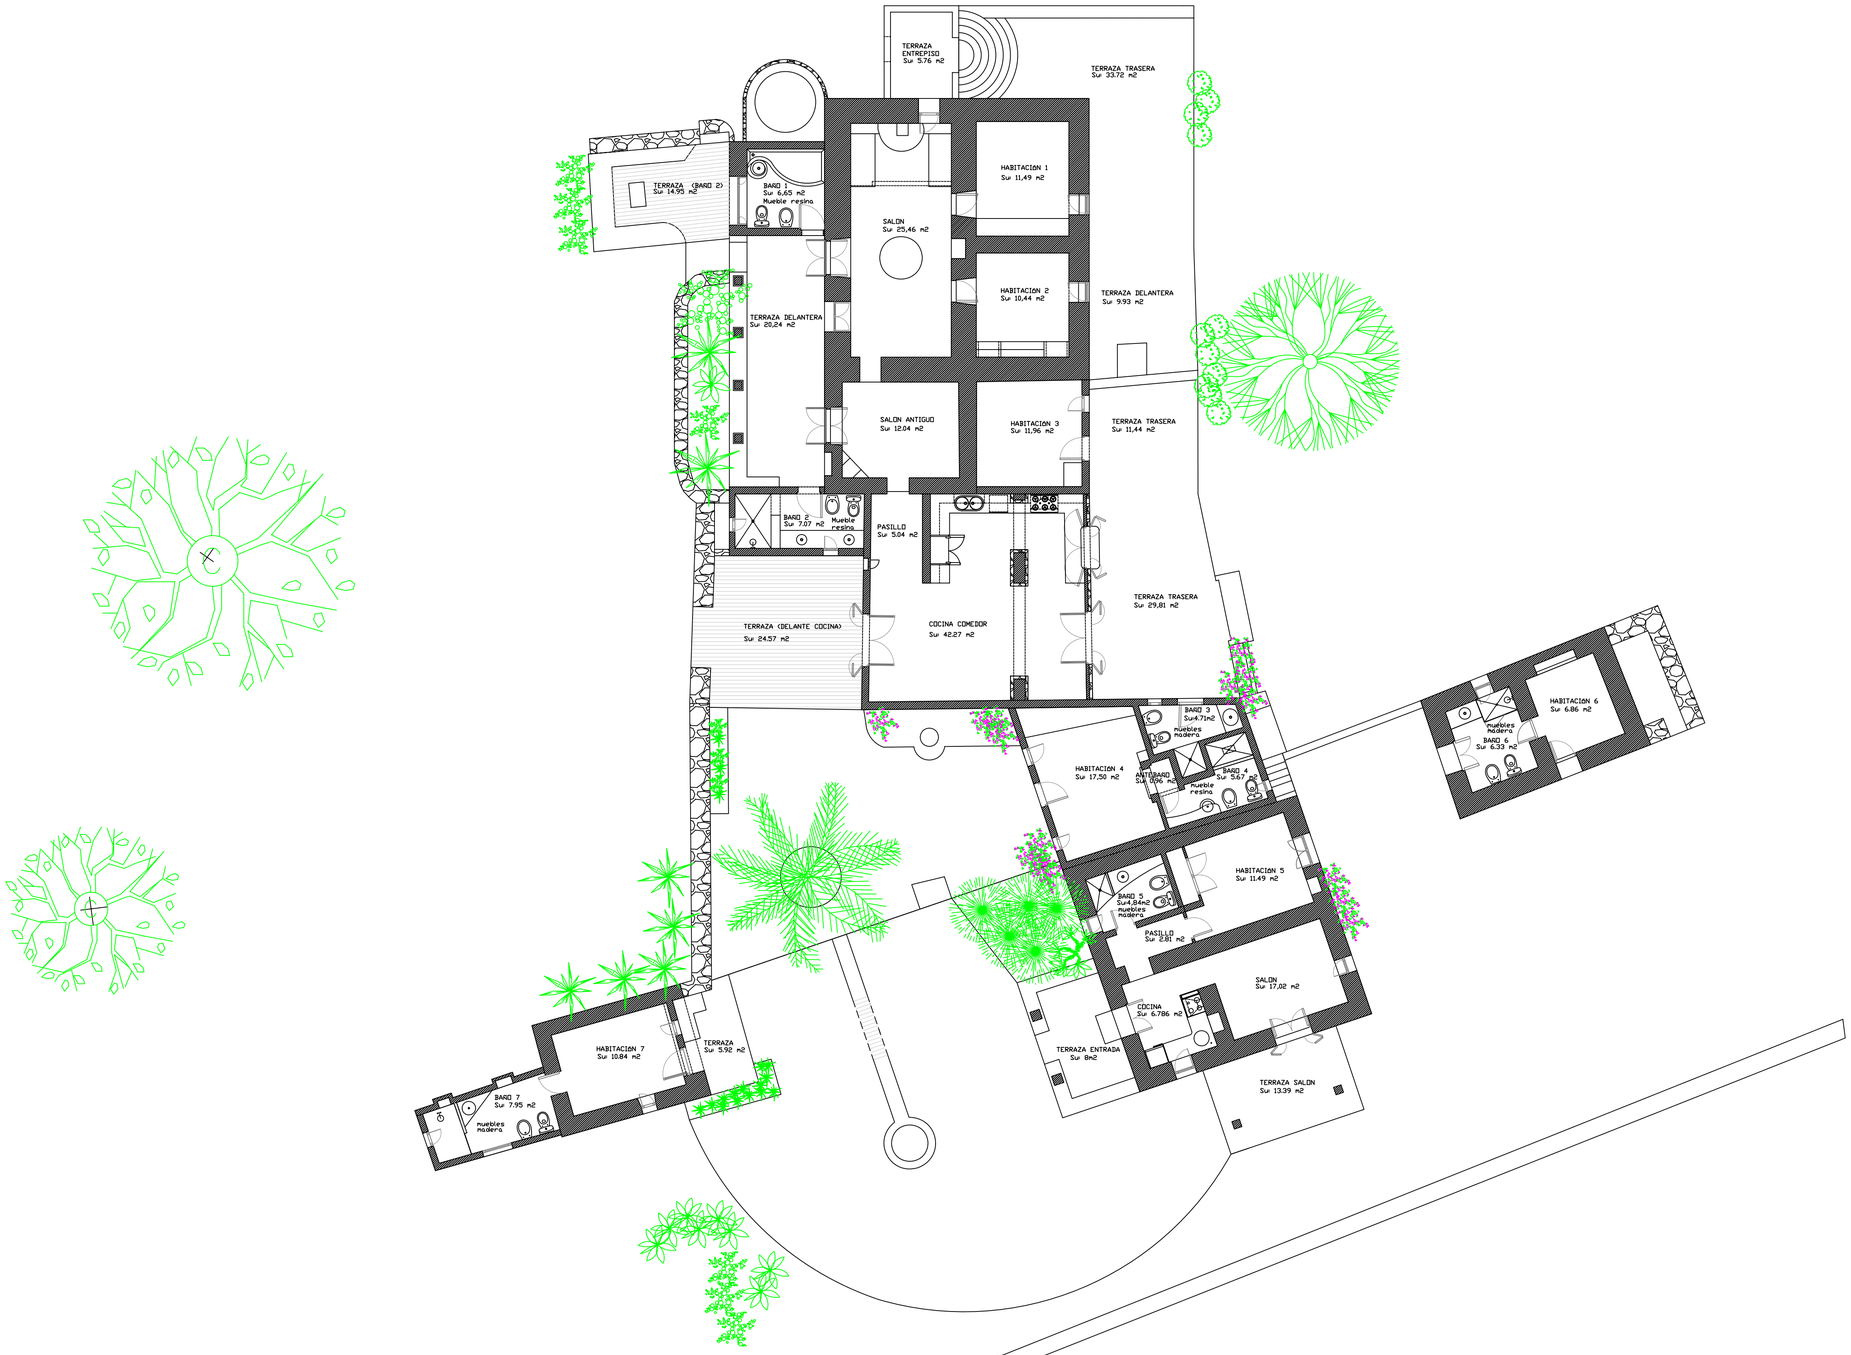

PROYECTO	REFORMA CASA DE CAMPO
SOLICITANTE	MARCO GENTILI
SITUACIÓN	VENDA D'ES CAP DE BARBARIA Nº:2.122 y 2.123 ES CAP – FORMENTERA
FECHA	OCTUBRE 2007
ESCALA	1/100
PLANO Nº:	3
	PLANTA REFORMA CON SUPERFICIES