Data: 31/10/2007 - Vis. n. BO0326558 - Richiesta n. 87907 - Richiedente ZAMBONI PER TONELLI

Agenzia del Territorio
CATASTO FABBRICATI
Ufficio Provinciale di
Bologna

Dichiarazione protocollo n. 355490 del 29/11/2002

Planimetria di u.i.u. in Comune di Castel Maggiore

Via Lirone civ.

Identificativi Catastali:
Sezione:
Foglio: 20
Particella: 463
Subalterno: 26

Compilata da:
Cozzari Stefano

Iscritto all'albo:
Periti Edili

Prov. Bologna N. 2208

Scheda n. 1 Scala 1: 200

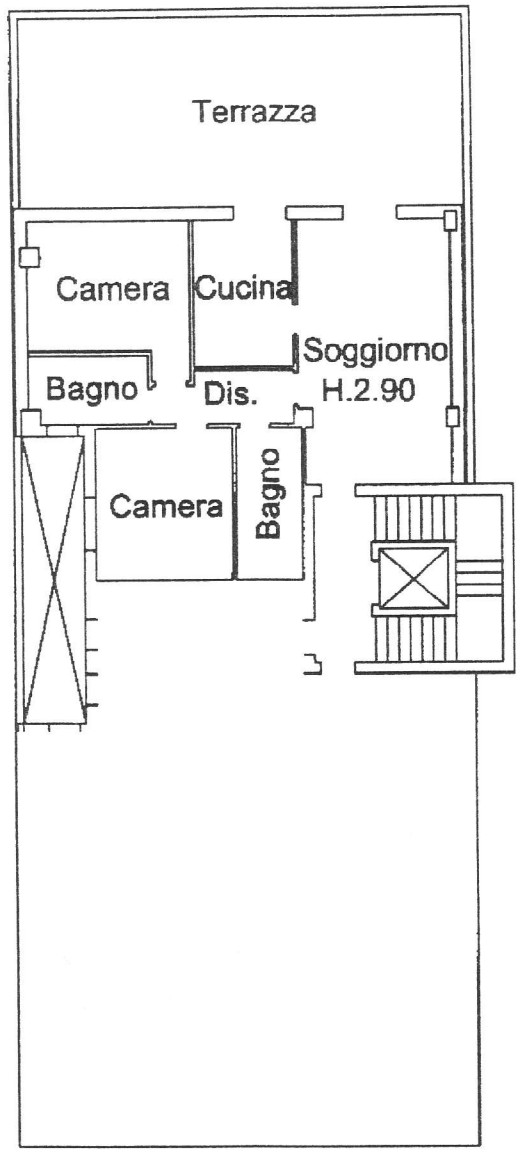

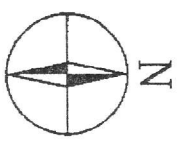

PIANO SECONDO

Catasto dei Fabbricati - Situazione al 31/10/2007 - Comune di CASTEL MAGGIORE(C204) - < Foglio: 20 Particella: 463 - Subalterno 26 >
VIA DEL LIRONE piano: 2;

Ultima Planimetria in atti

Data: 31/10/2007 - Vis. n. BO0326558 - Richiesta n. 87907 - Richiedente ZAMBONI PER TONELLI
Tot.schede: 1 - Formato di acq.: A4(210x297) - Fatt. di scala: 1:1